

**Agenzia del Territorio
CATASTO FABBRICATI
Ufficio Provinciale di
Bari**

Dichiarazione protocollo n. BA0571734 del 08/11/2010

Planimetria di u.i.u. in Comune di Bitetto

Viale Onorevole Giuseppe Tatarella

civ. SNC

Identificativi Catastali:

Sezione:

Foglio: 9

Particella: 552

Subalterno: 1

Compilata da:

Ceo Raffaele

Iscritto all'albo:

Geometri


Prov. Bari

N. 3768

Scheda n. 1

Scala 1:500

PLANIMETRIA GENERALE PIANO TERRA

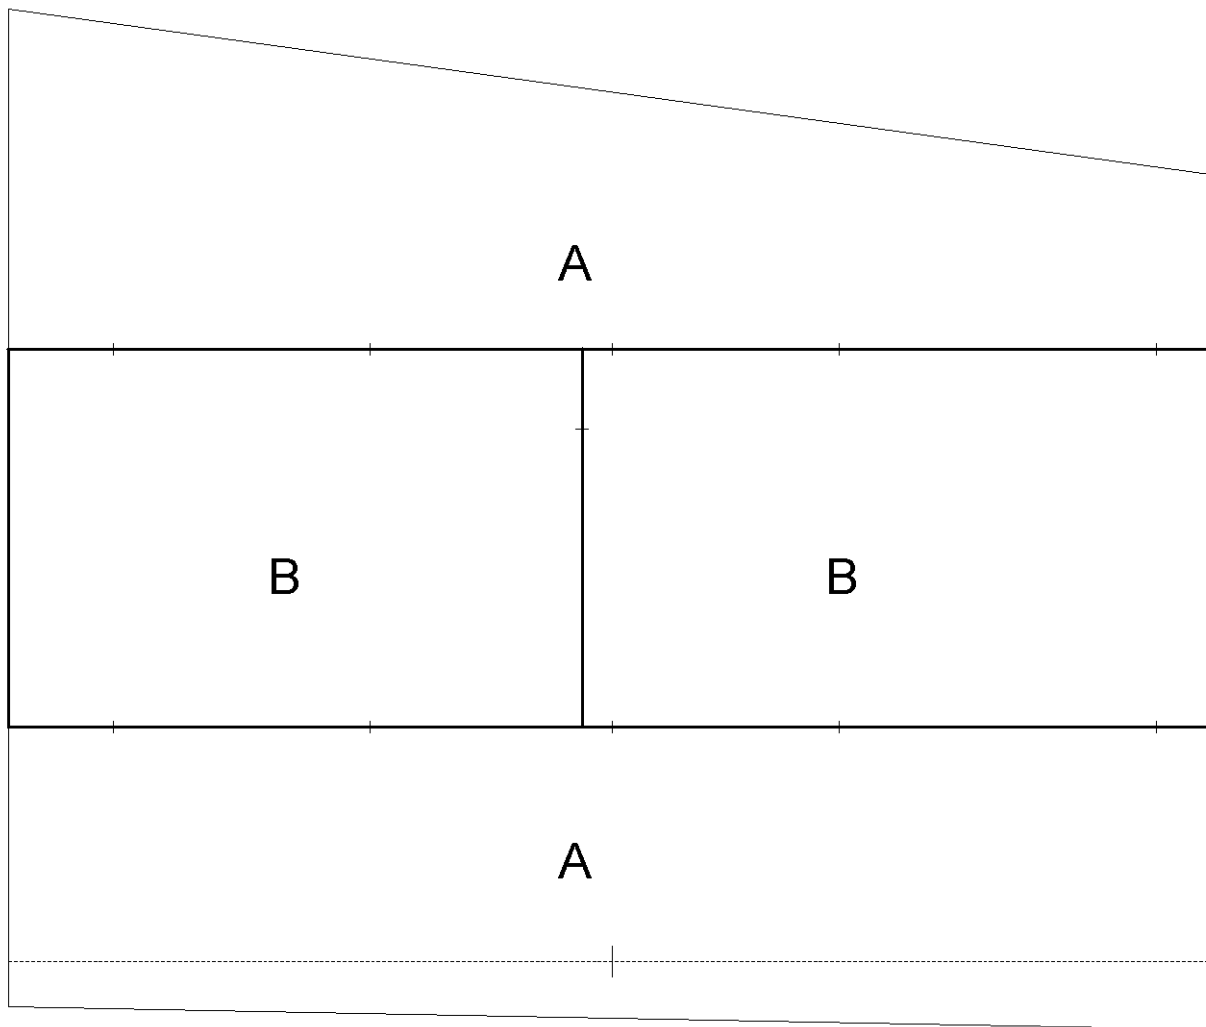

VIALE ONOREVOLE GIUSEPPE TATARELLA

LEGENDA

A - AREA ESTERNA
B - OPIFICIO



Ultima planimetria in atti

**Agenzia del Territorio
CATASTO FABBRICATI
Ufficio Provinciale di
Bari**

Dichiarazione protocollo n. BA0571734 del 08/11/2010

Planimetria di u.i.u. in Comune di Bitetto

Viale Onorevole Giuseppe Tatarella

civ. SNC

Identificativi Catastali:

Sezione:

Foglio: 9

Particella: 552

Subalterno: 1

Compilata da:

Ceo Raffaele

Iscritto all'albo:

Geometri

Prov. Bari


N. 3768

Scheda n. 2

Scala 1:500

PIANO TERRA

OPIFICIO INDUSTRIALE

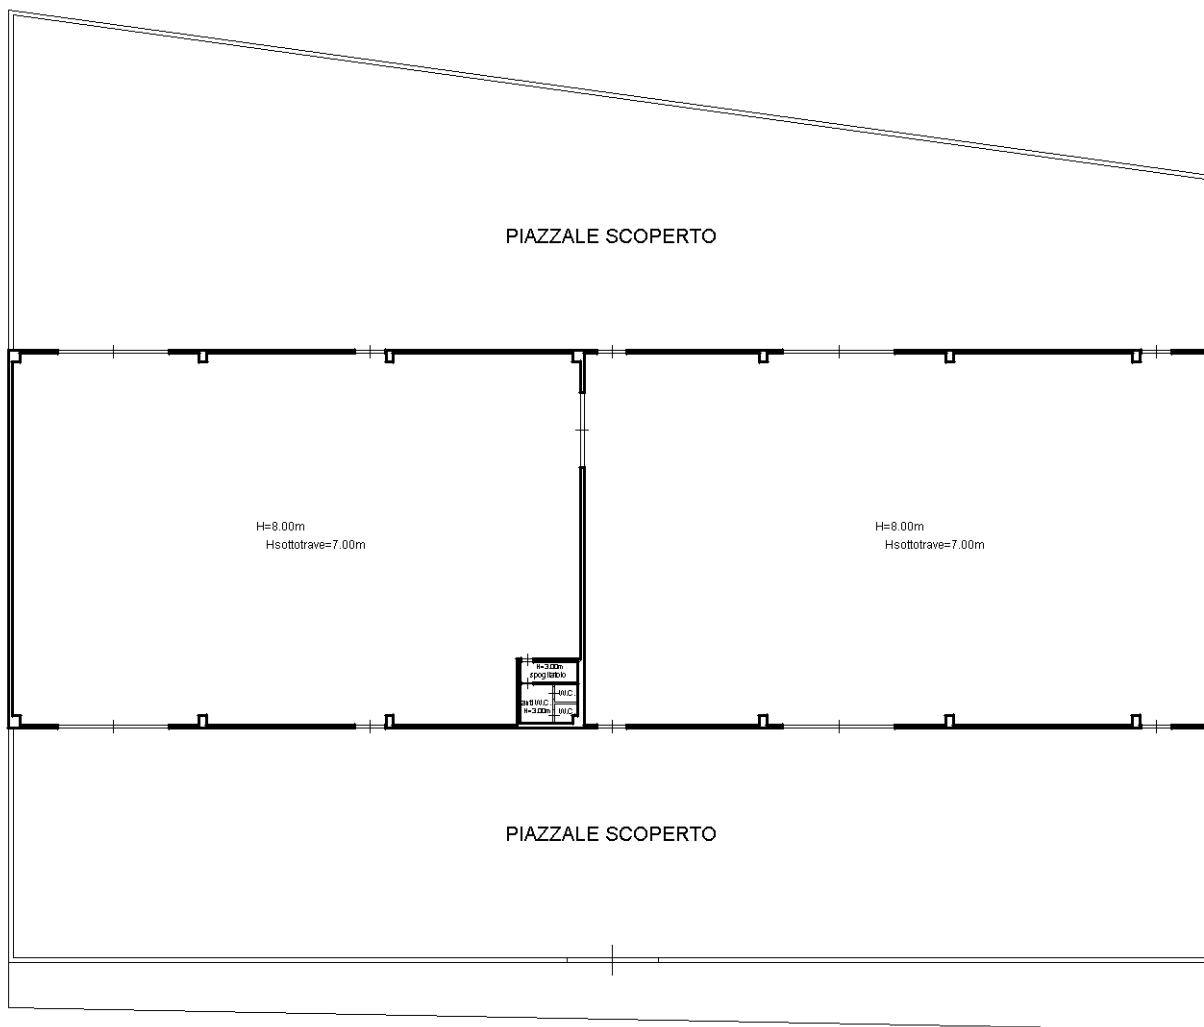

VIALE ONOREVOLE GIUSEPPE TATARELLA



Ultima planimetria in atti

Catasto dei Fabbricati - Situazione al 11/10/2017 - Comune di BITETTO (A892) - < Foglio: 9 - Particella: 552 - Subalterno: 1 >
VIA TATARELLA GIUSEPPE SNC piano: T;