


RIFERIMENTO IMMOBILI OGGETTO DI STIMA

punto 8 e punto 13 della relazione

Allegato n. A1

PLANIMETRIA GENERALE

PIANO TERRA

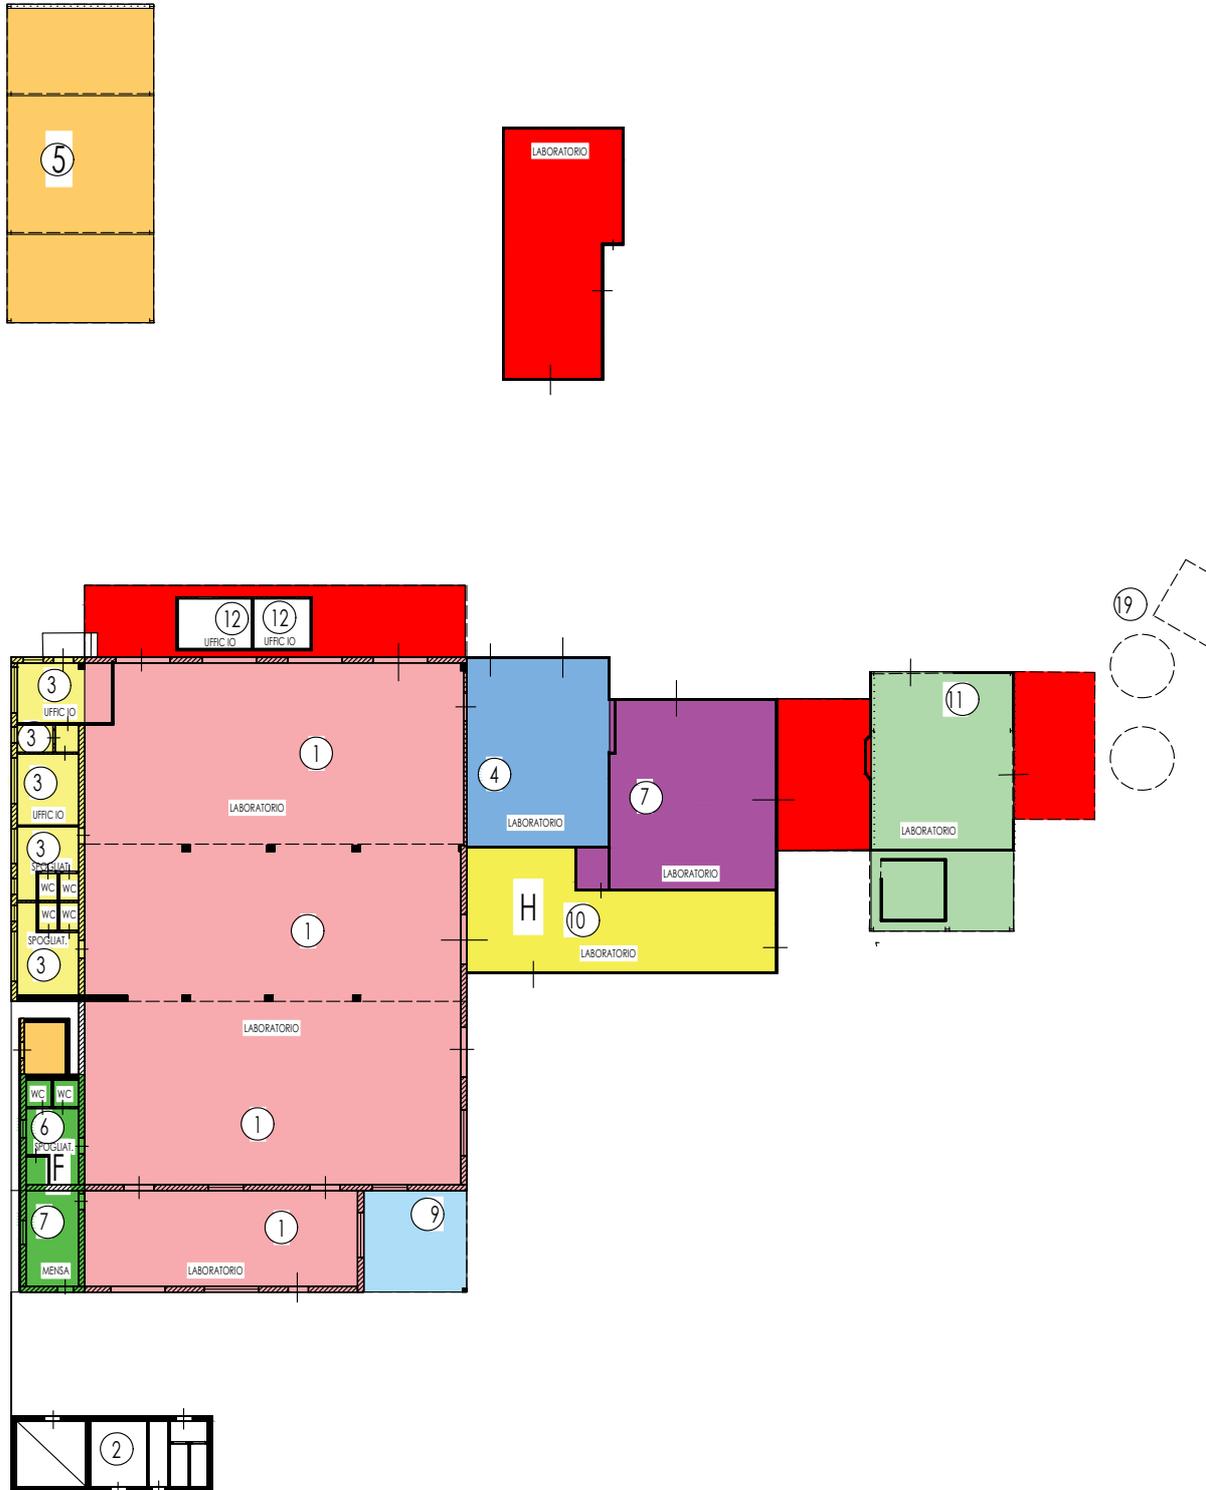

Fallimento ITALMARMPI srl n° Reg. 32/2022 G.D. Dott. Pellegrini Alessandro
Perito estimatore Geom. Pierluigi Silvestri

