

**Agenzia delle Entrate
CATASTO FABBRICATI
Ufficio Provinciale di
Venezia**

Dichiarazione protocollo n. VE0099924 del 16/10/2017

Planimetria di u.i.u. in Comune di Ceggia

Via Primo Maggio

civ. 7

Identificativi Catastali:

Sezione:

Foglio: 1

Particella: 432

Subalterno: 5

Compilata da:


Iscritto all'albo:
Geometri

Prov. Venezia

N. 18550


Scheda n. 1

Scala 1:200

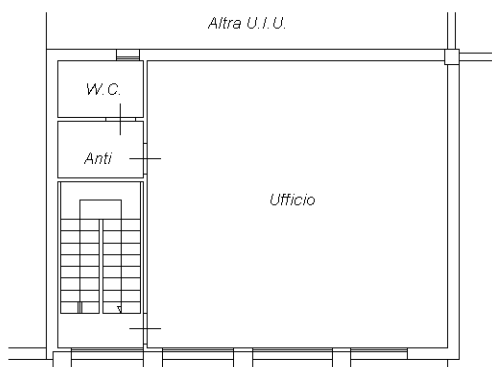


PIANO PRIMO

h= 2.80 m

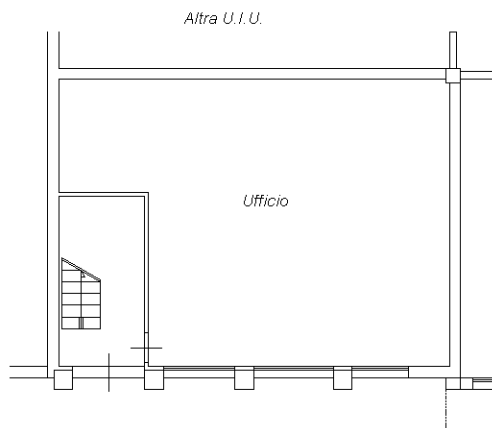

PIANO TERRA

h= 2.70 m

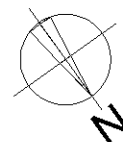

Ultima planimetria in atti

**Agenzia delle Entrate
CATASTO FABBRICATI
Ufficio Provinciale di
Venezia**

Dichiarazione protocollo n. VE0099924 del 16/10/2017

Planimetria di u.i.u. in Comune di Ceggia

Via Primo Maggio

civ. 7

Identificativi Catastali:

Sezione:
Foglio: 1
Particella: 432
Subalterno: 6

Compilata da:


Iscritto all'albo:
Geometri

Prov. Venezia

N. 18550

Scheda n. 1

Scala 1:500

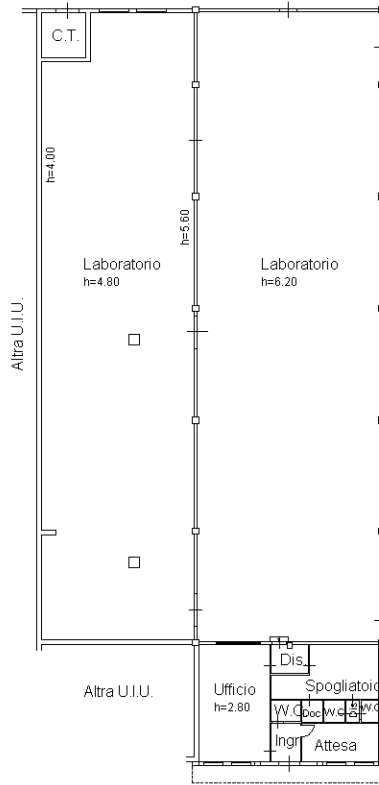

PIANO TERRA

h=6.20 m.



Ultima planimetria in atti

