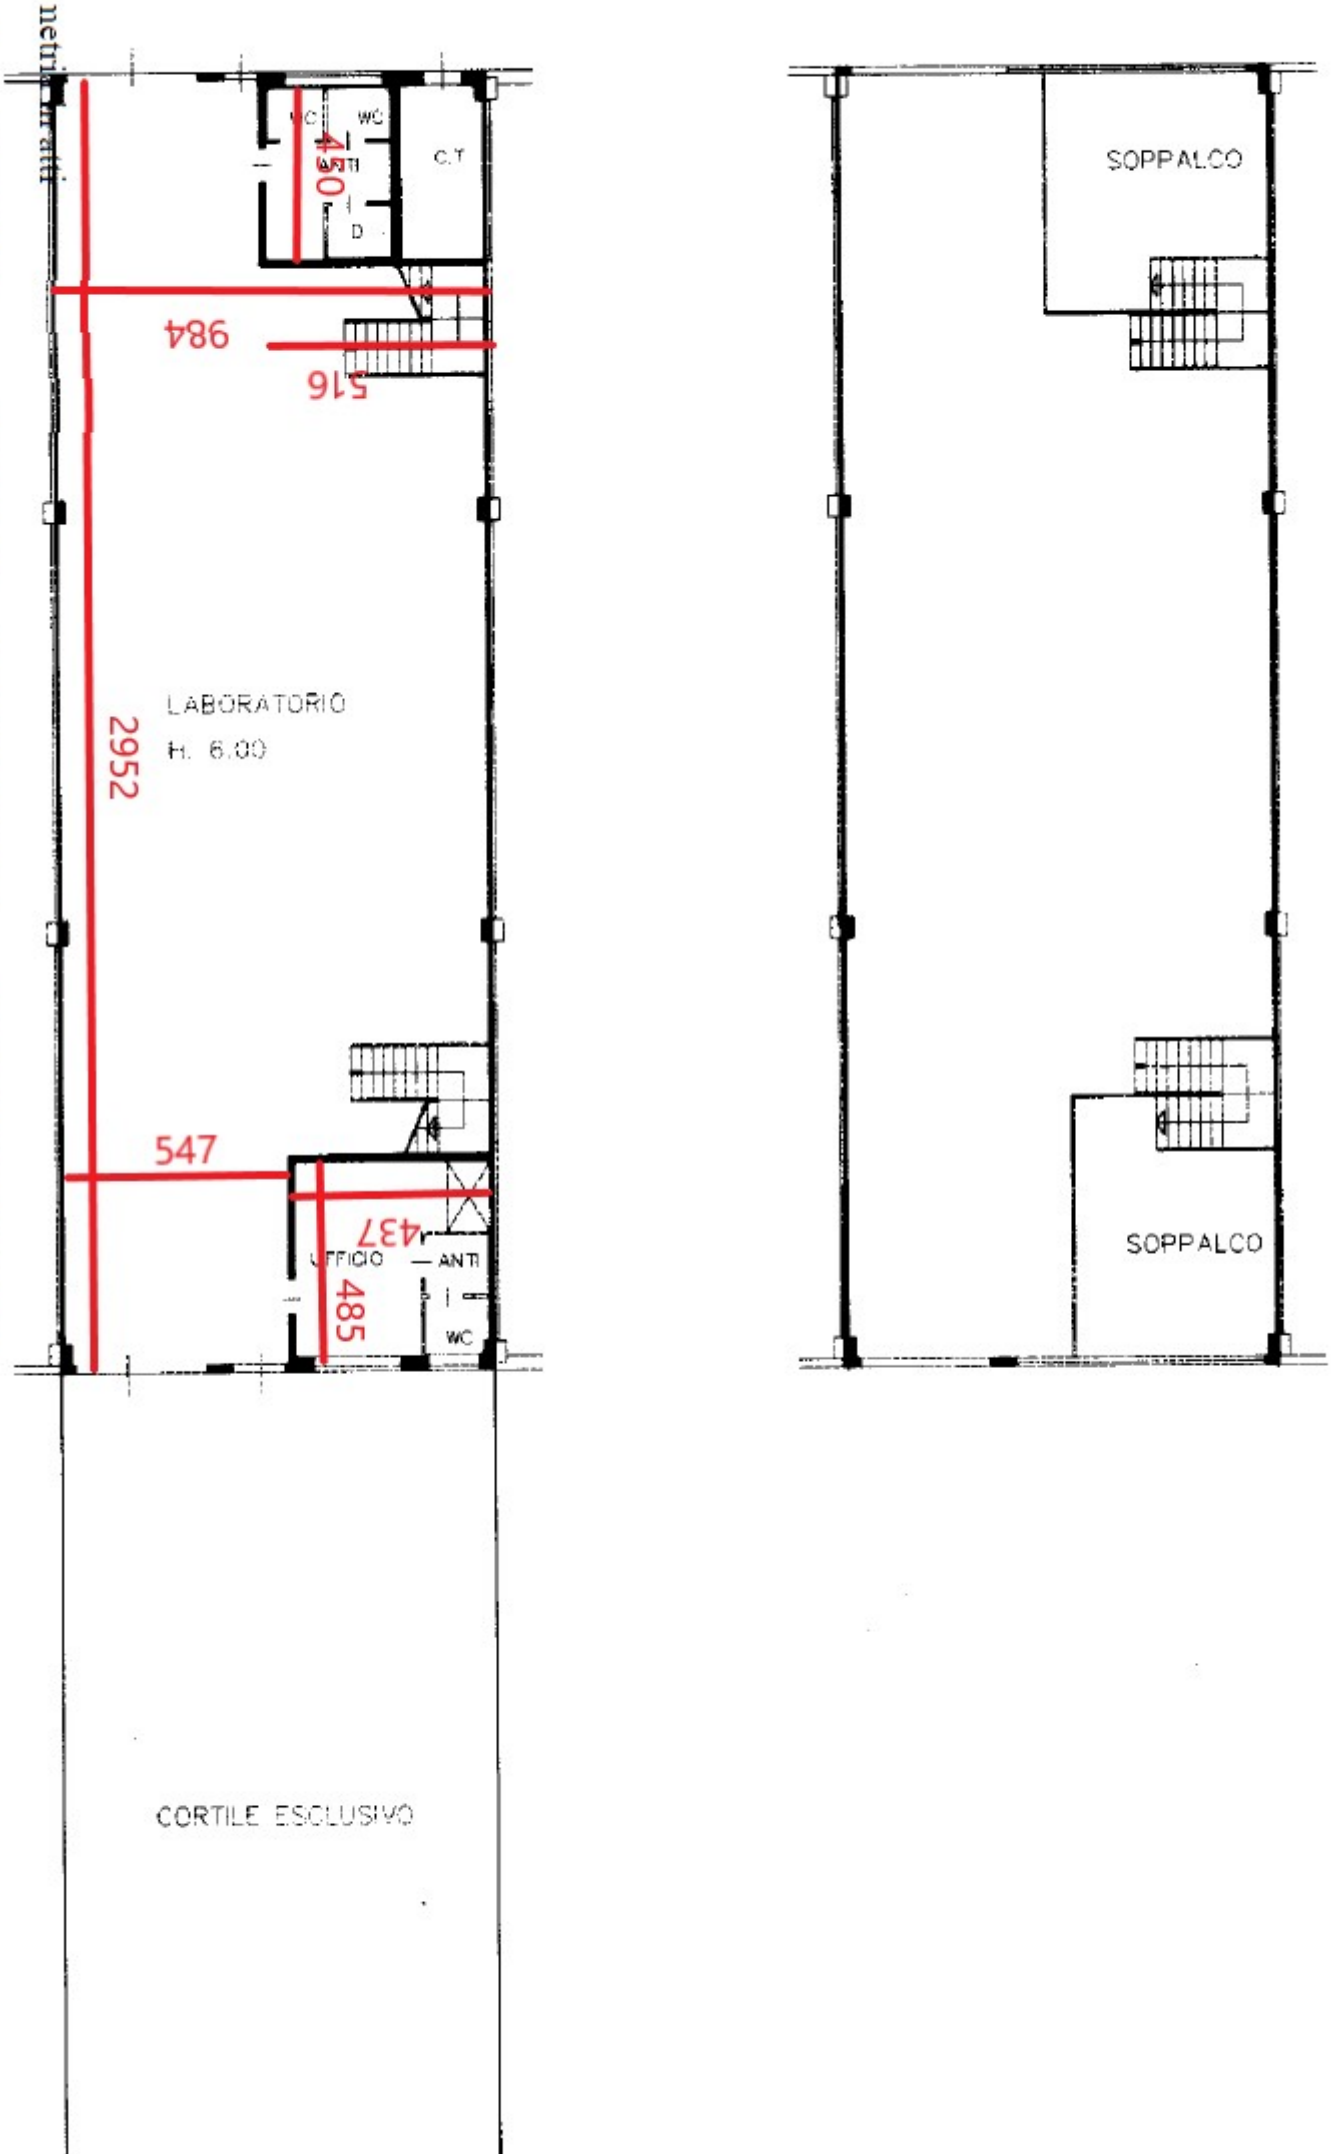
netti murari
WC
WC
ANTI
C.T
D
430
984
516
LABORATORIO
H. 6.00
2952
547
437
UFFICIO
ANTI
485
WC
SOPPALCO
SOPPALCO
CORTILE ESCLUSIVO