

**ARCH. GIACOMO GRANDOLFO**

via Ungheria Libera, 7/2  
30027 - SAN DONA' DI PIAVE (VE)  
Partita IVA: 02988360273  
Codice fiscale: GRNGCM60P14H823I  
Telefono: 3929893515  
Cellulare: +39 392.9893515  
e-mail: giacomograndolfo@gmail.com  
PEC: giacomograndolfo@pec.it  
Iscritto all'Albo dei CTU presso il Tribunale di Venezia con il n.° 949



---

# ALLEGATI ALLA PERIZIA DI STIMA

del più probabile valore di mercato dell'immobile ubicato  
in Comune di Jesolo (VE)

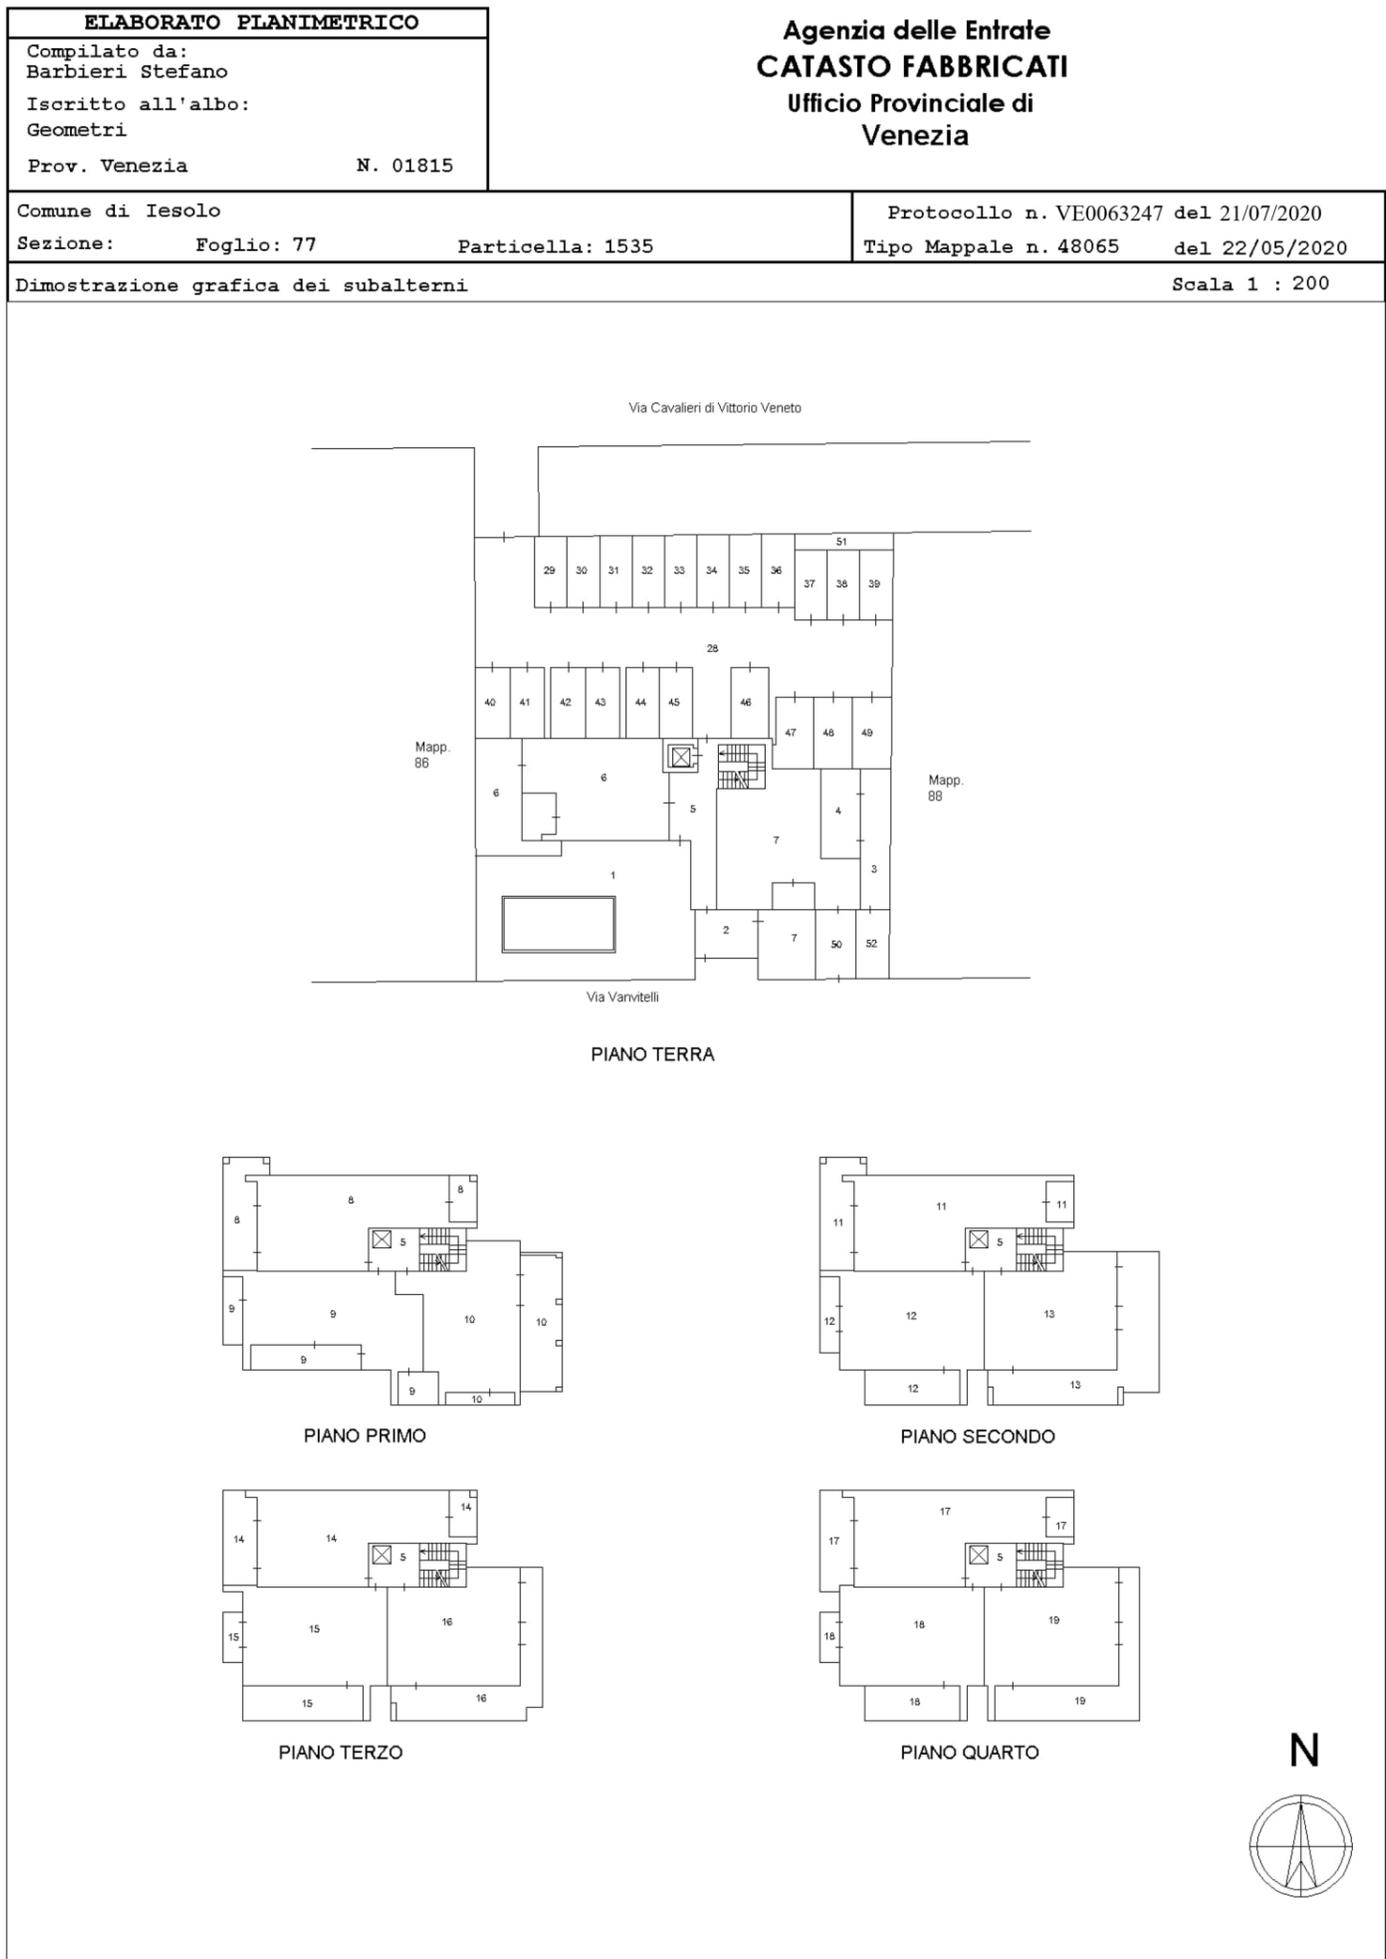
Committente

---

Sig.ra Graziana Basta

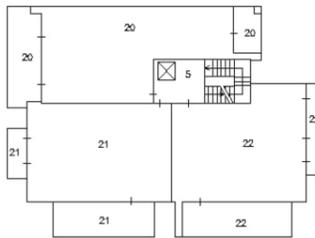
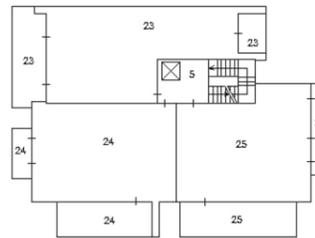
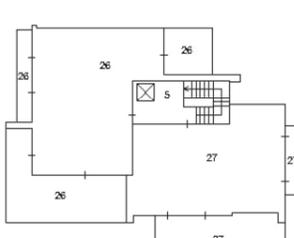
## B. SITUAZIONE IPO-CATASTALE

- B.1 - Elaborato Planimetrico*
- B.2 - Estratto Mappa*
- B.3 - Visura\_JESOLO\_Fg.77\_Par.1535\_Sub.23\_*
- B.4 - Visura\_JESOLO\_Fg.77\_Par.1535\_Sub.49\_*
- B.5 - Planimetria Catastale Sub.23 - A2*
- B.6 - Planimetria Catastale sub.49 - C6*
- B.7 - DOC\_1601564558*



| ELABORATO PLANIMETRICO  |  |
|---|--|
| Compilato da:<br>Barbieri Stefano<br>Iscritto all'albo:<br>Geometri<br>Prov. Venezia N. 01815 |  |
| <b>Agenzia delle Entrate<br/>CATASTO FABBRICATI<br/>Ufficio Provinciale di<br/>Venezia</b>    |  |
| Comune di Iesolo  | Protocollo n. VE0063247 del 21/07/2020 |
| Sezione: Foglio: 77 Particella: 1535  | Tipo Mappale n. 48065 del 22/05/2020   |
| Dimostrazione grafica dei subalterni  |  |
| Scala 1 : 200   |  |

|  |  |
|--|--|
|  <p>PIANO QUINTO</p>  |  <p>PIANO SESTO</p> |
|  <p>PIANO SETTIMO</p> |  |

N





ESTRATTO CATASTALE - Foglio 77 Mappale 1535