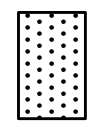
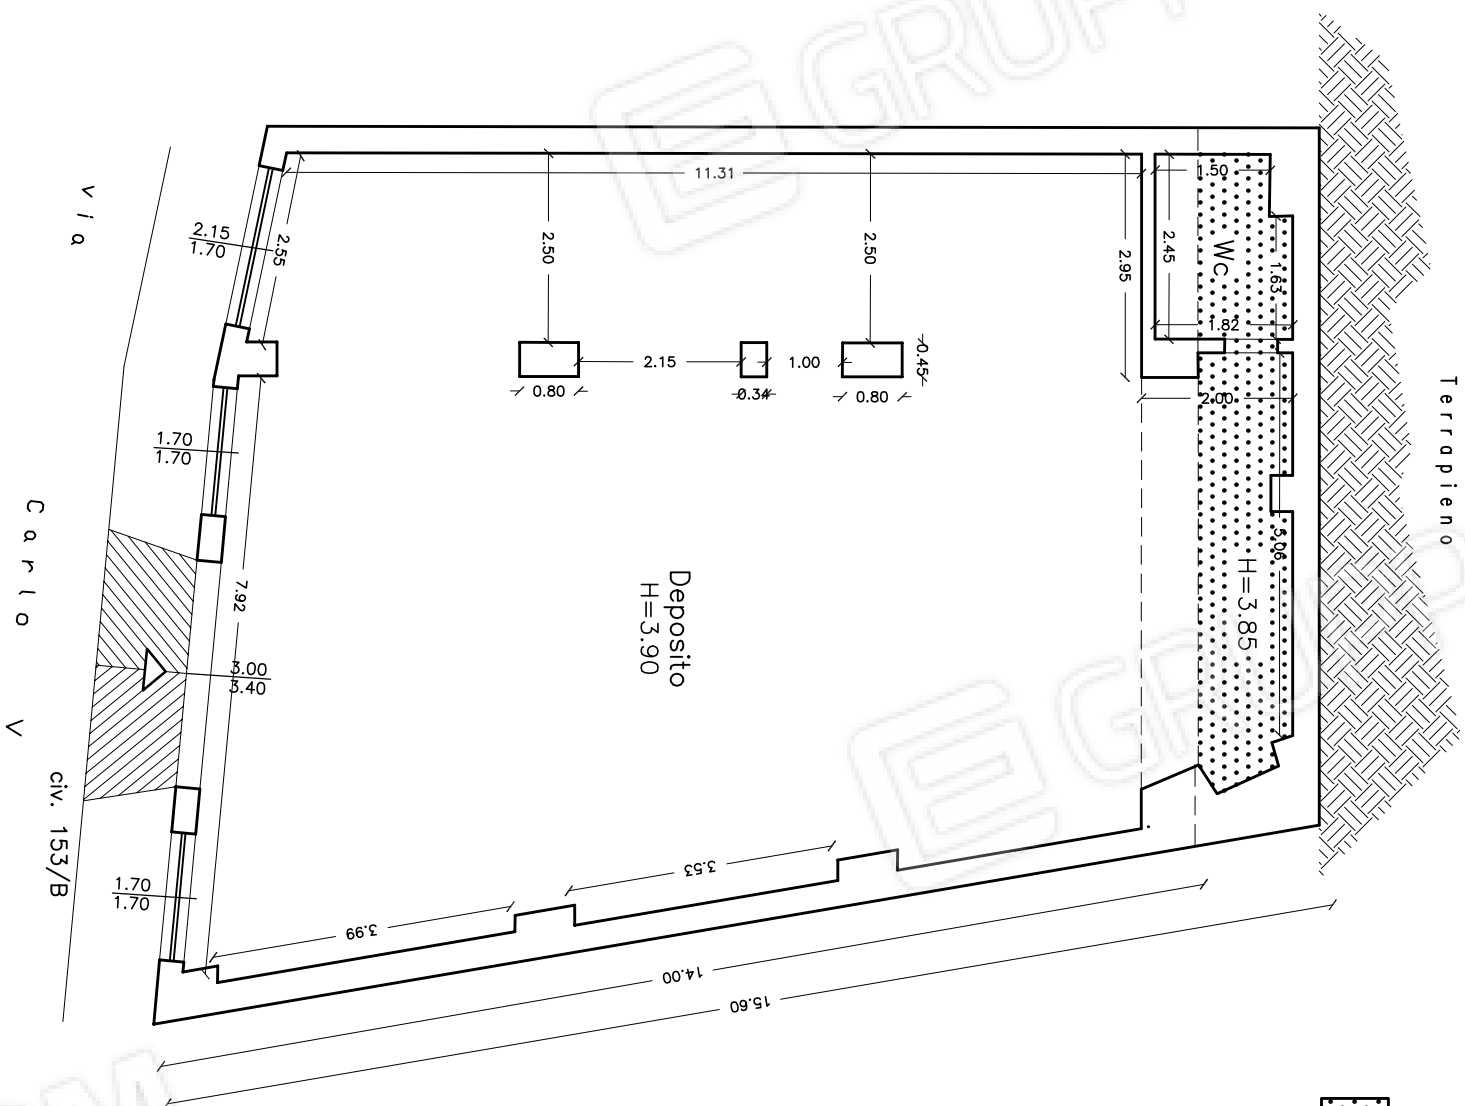

Allegato 2d

Rilievo dell'immobile
scala 1:100

LOTTO 2 – IMMOBILE in Catanzaro alla via Carlo V, 153/B

SITUAZIONE DI FATTO

PIANTA PIANO TERRA
scala 1:100



Porzione in ampliamento rispetto al progetto originario
 ottenuta mediante l'utilizzo non autorizzato di un
 intercapedine controterra

Allegato 2e

Attestazione del condominio



Oggetto: POSTA CERTIFICATA: Fwd: Richiesta situazione contabile locale in via Carlo V proprietà Istituto Vigilanza Privata Notturna

Mittente: "Per conto di: amministrazionicondominiali@gigapec.it" <posta-certificata@pec.aruba.it>

Data: 06/05/2022, 16:11

A: antonino.pisano@archiworldpec.it

Messaggio di posta certificata

Il giorno 06/05/2022 alle ore 16:11:27 (+0200) il messaggio "Fwd: Richiesta situazione contabile locale in via Carlo V proprietà Istituto Vigilanza Privata Notturna" è stato inviato da "amministrazionicondominiali@gigapec.it" indirizzato a:
antonino.pisano@archiworldpec.it

Il messaggio originale è incluso in allegato.

Identificativo messaggio: opec297.20220506161127.19763.842.1.62@pec.aruba.it

— postacert.eml —

Oggetto: Fwd: Richiesta situazione contabile locale in via Carlo V proprietà [REDACTED]

Mittente: DUEC Amministrazioni Condominiali Certificata

<amministrazionicondominiali@gigapec.it>

Data: 06/05/2022, 16:11

A: antonino.pisano@archiworldpec.it

Buonasera,

l'unità Istituto di vigilanza alla data del 30/11/2021 ha uno scaduto di € 1.338,49 relativo al conguaglio 2020 + Gennaio/Novembre 2021 (salvo conguaglio 2021), il condominio si è inserito all'ammissione al passivo fallimentare per crediti condominiali, dal primo dicembre gli oneri condominiali sono a carico dell'inquilino.-

cordiali saluti

----- Messaggio Inoltrato -----

Oggetto: Richiesta situazione contabile locale in via Carlo V proprietà [REDACTED]

Data: Fri, 6 May 2022 10:29:01 +0200

Mittente: Antonino Pisano <antonino.pisano@archiworldpec.it>

A: amministrazionicondominiali@gigapec.it

Come da accordi telefonici, si allega richiesta di cui all'oggetto.

Cordialmente

arch. Antonino PISANO 333.1370003



Mail priva di virus. www.avast.com

Allegati:

daticert.xml	911 bytes
postacert.eml	80,8 kB
Richiesta condominio via Carlo V.pdf	54,8 kB

Allegato 2f

Documentazione fotografica















