


ELABORATO PLANIMETRICO	
Compilato da: Pucci Umberto	
Iscritto all'albo: Architetti	
Prov. Cosenza	N. 95


Agenzia del Territorio
CATASTO FABBRICATI
Ufficio Provinciale di
Cosenza

Comune di Cosenza		Protocollo n. CS0242750 del 30/11/2006	
Sezione:	Foglio: 16	Particella: 273	Tipo Mappale n. del
Dimostrazione grafica dei subalterni			Scala 1 : 500

PRIMO PIANO

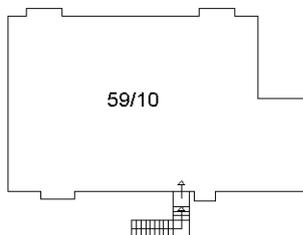

PIANO TERRA

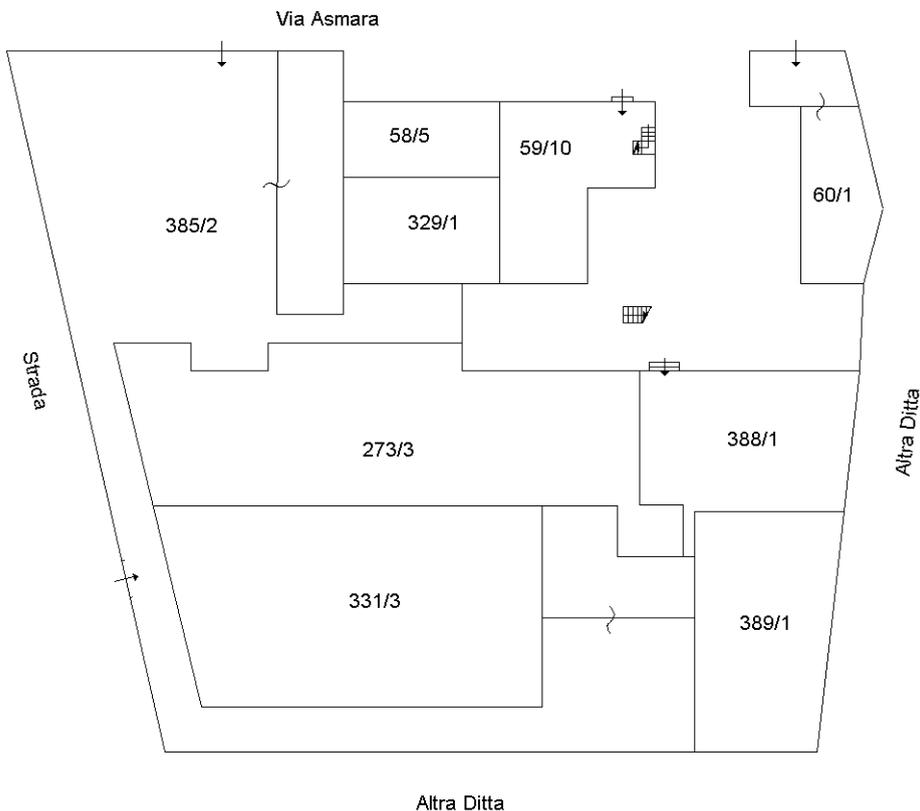

Ultima planimetria in atti