

**Agenzia delle Entrate  
CATASTO FABBRICATI  
Ufficio Provinciale di  
Nuoro**

Dichiarazione protocollo n. NU0067157 del 20/11/2019

Planimetria di u.i.u. in Comune di San Teodoro

Villaggio Li Piri

civ. SNC

Identificativi Catastali:


Sezione:  
Foglio: 17  
Particella: 1043  
Subalterno: 23

Compilata da:  
Ledda Gavino  
Iscritto all'albo:  
Geometri

Prov. Sassari

N. 3295


Scheda n. 1      Scala 1:200

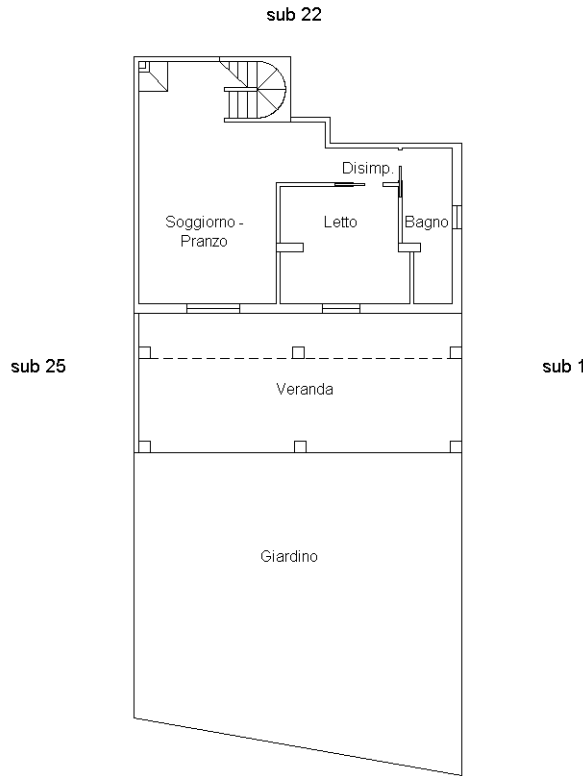

**Piano terra**  
h. = m. 2,70



**Piano primo**  
h. media = m. 2,70

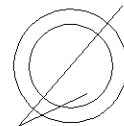

Ultima planimetria in atti