

**Agenzia delle Entrate
CATASTO FABBRICATI
Ufficio Provinciale di
La Spezia**

Dichiarazione protocollo n. SP0058706 del 09/08/2018

Planimetria di u.i.u. in Comune di Santo Stefano Di Magra

Via Cisa Sud

civ. SNC

Identificativi Catastali:

Sezione:

Foglio: 8

Particella: 1459

Subalterno: 1

Compilata da:

Battaglia Alessandro

Iscritto all'albo:

Geometri


Prov. La Spezia

N. 1566



Scheda n. 1

Scala 1:200

PIANO TERRA
h = 2.70 ml

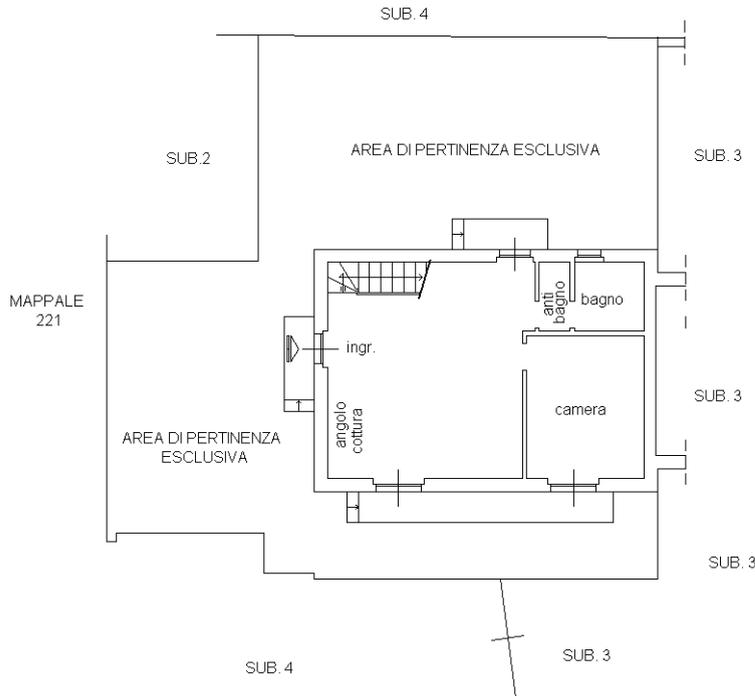

PIANO PRIMO
SOTTOTETTO
Hm= 1.57 ml

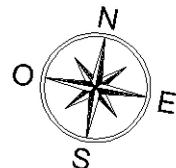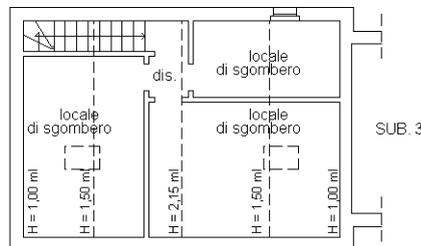

Ultima planimetria in atti