


# POSTO AUTO

mapp. 1310

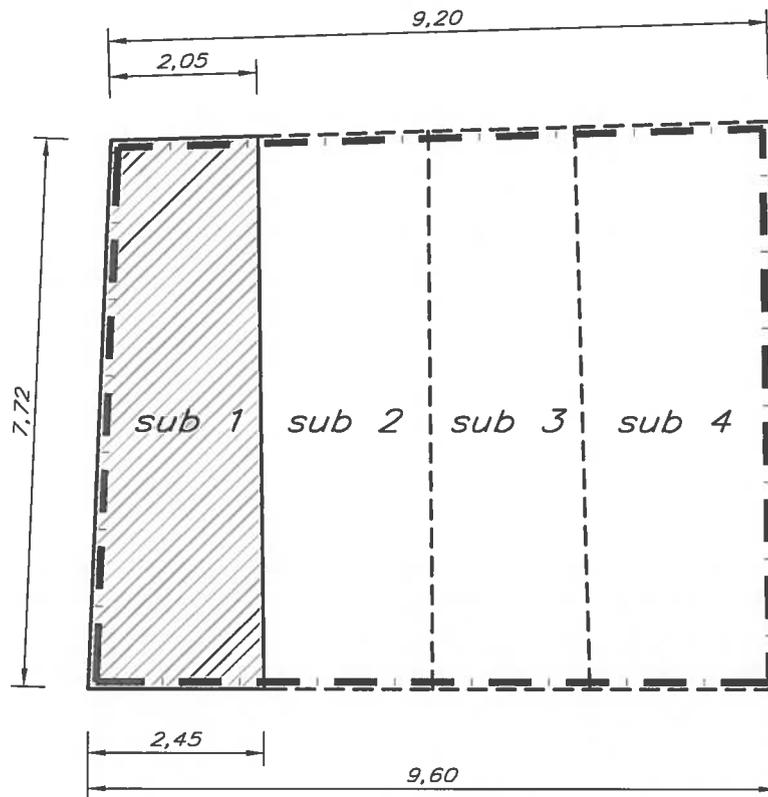

MAPP. 1311

SUPERFICI		
netta		commerciale
locale	area mq	area mq
posto auto sub 1	17.42	17.42
TOT mq	17.42	17.42

## Legenda

--- sedime mappale 1310



posto auto in oggetto



**ELABORATO PLANIMETRICO**

Compilato da:  
Muzio Daniele

Iscritto all'albo:  
Geometri

Prov. Genova N. 3162

Agenzia del Territorio  
**CATASTO FABBRICATI**  
Ufficio Provinciale di  
Imperia

Comune di Diano Marina


Sezione: DM Foglio: 3 Particella: 1310

Protocollo n. del  
Tipo Mappale n. 106239 del 02/08/2012

Dimostrazione grafica dei subalterni

Scala 1 : 500

PIANO TERRENO

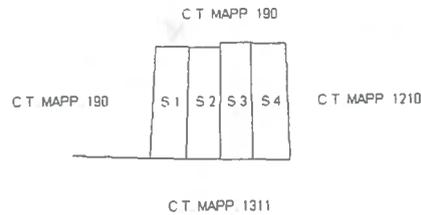

Agenzia del Territorio  
**CATASTO FABBRICATI**  
Ufficio Provinciale di  
Imperia

Dichiarazione protocollo n. del  
Planimetria di u.i.u. in Comune di Diano Marina  
Via Cesare Battisti civ. SNC

Identificativi Catastali:

Sezione: DM  
Foglio: 3  
Particella: 1310  
Subalterno: 1

Compilata da:  
Muzio Daniele

Iscritto all'albo:  
Geometri

Prov. Genova

N. 3162

Scheda n. 1

Scala 1:200

PIANO TERRENO

C.T. MAPP. 190

C.T. MAPP. 190

S.1 S.2

C.T. MAPP. 1311

