

**Agenzia del Territorio
CATASTO FABBRICATI
Ufficio Provinciale di
Milano**

Dichiarazione protocollo n. MI0917717 del 01/10/2009

Planimetria di u.i.u. in Comune di Limbiate

Via Bruno Buozzi

civ. 25

Identificativi Catastali:

Sezione:
Foglio: 39
Particella: 258
Subalterno: 713


Compilata da:
Cermenati Massimo
Iscritto all'albo:
Architetti

Prov. Milano


N. 1696

Scheda n. 1


Scala 1:200

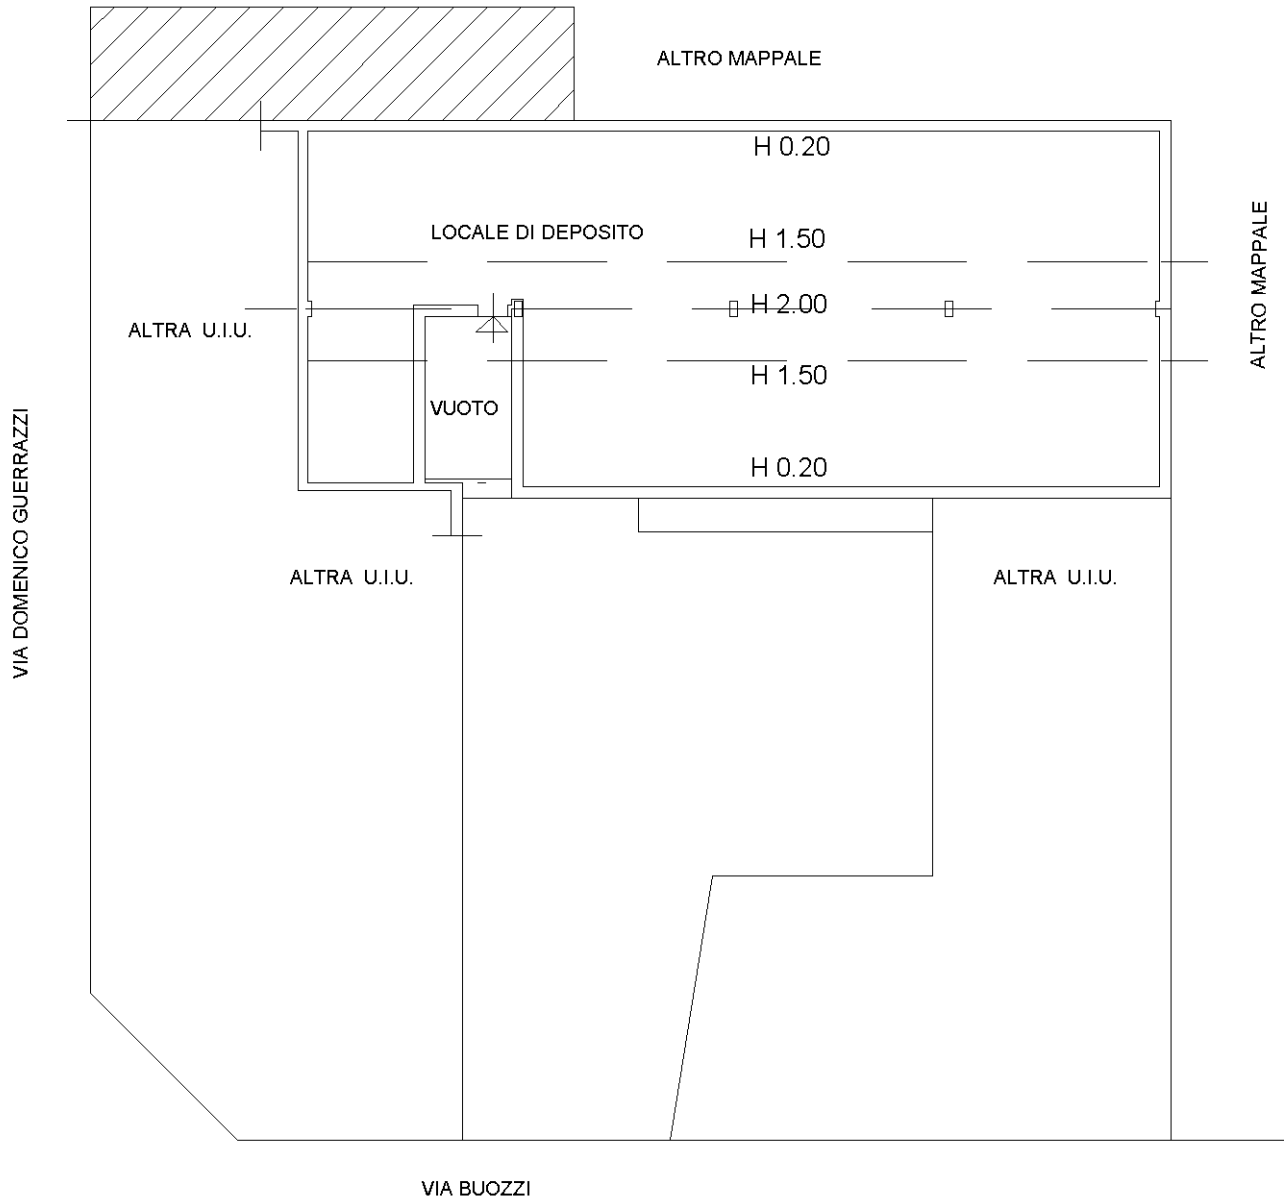

PIANO PRIMO - SOTTOTETTO Hm 1.75

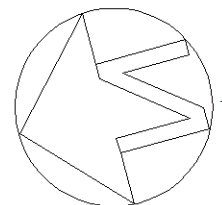

Ultima planimetria in atti

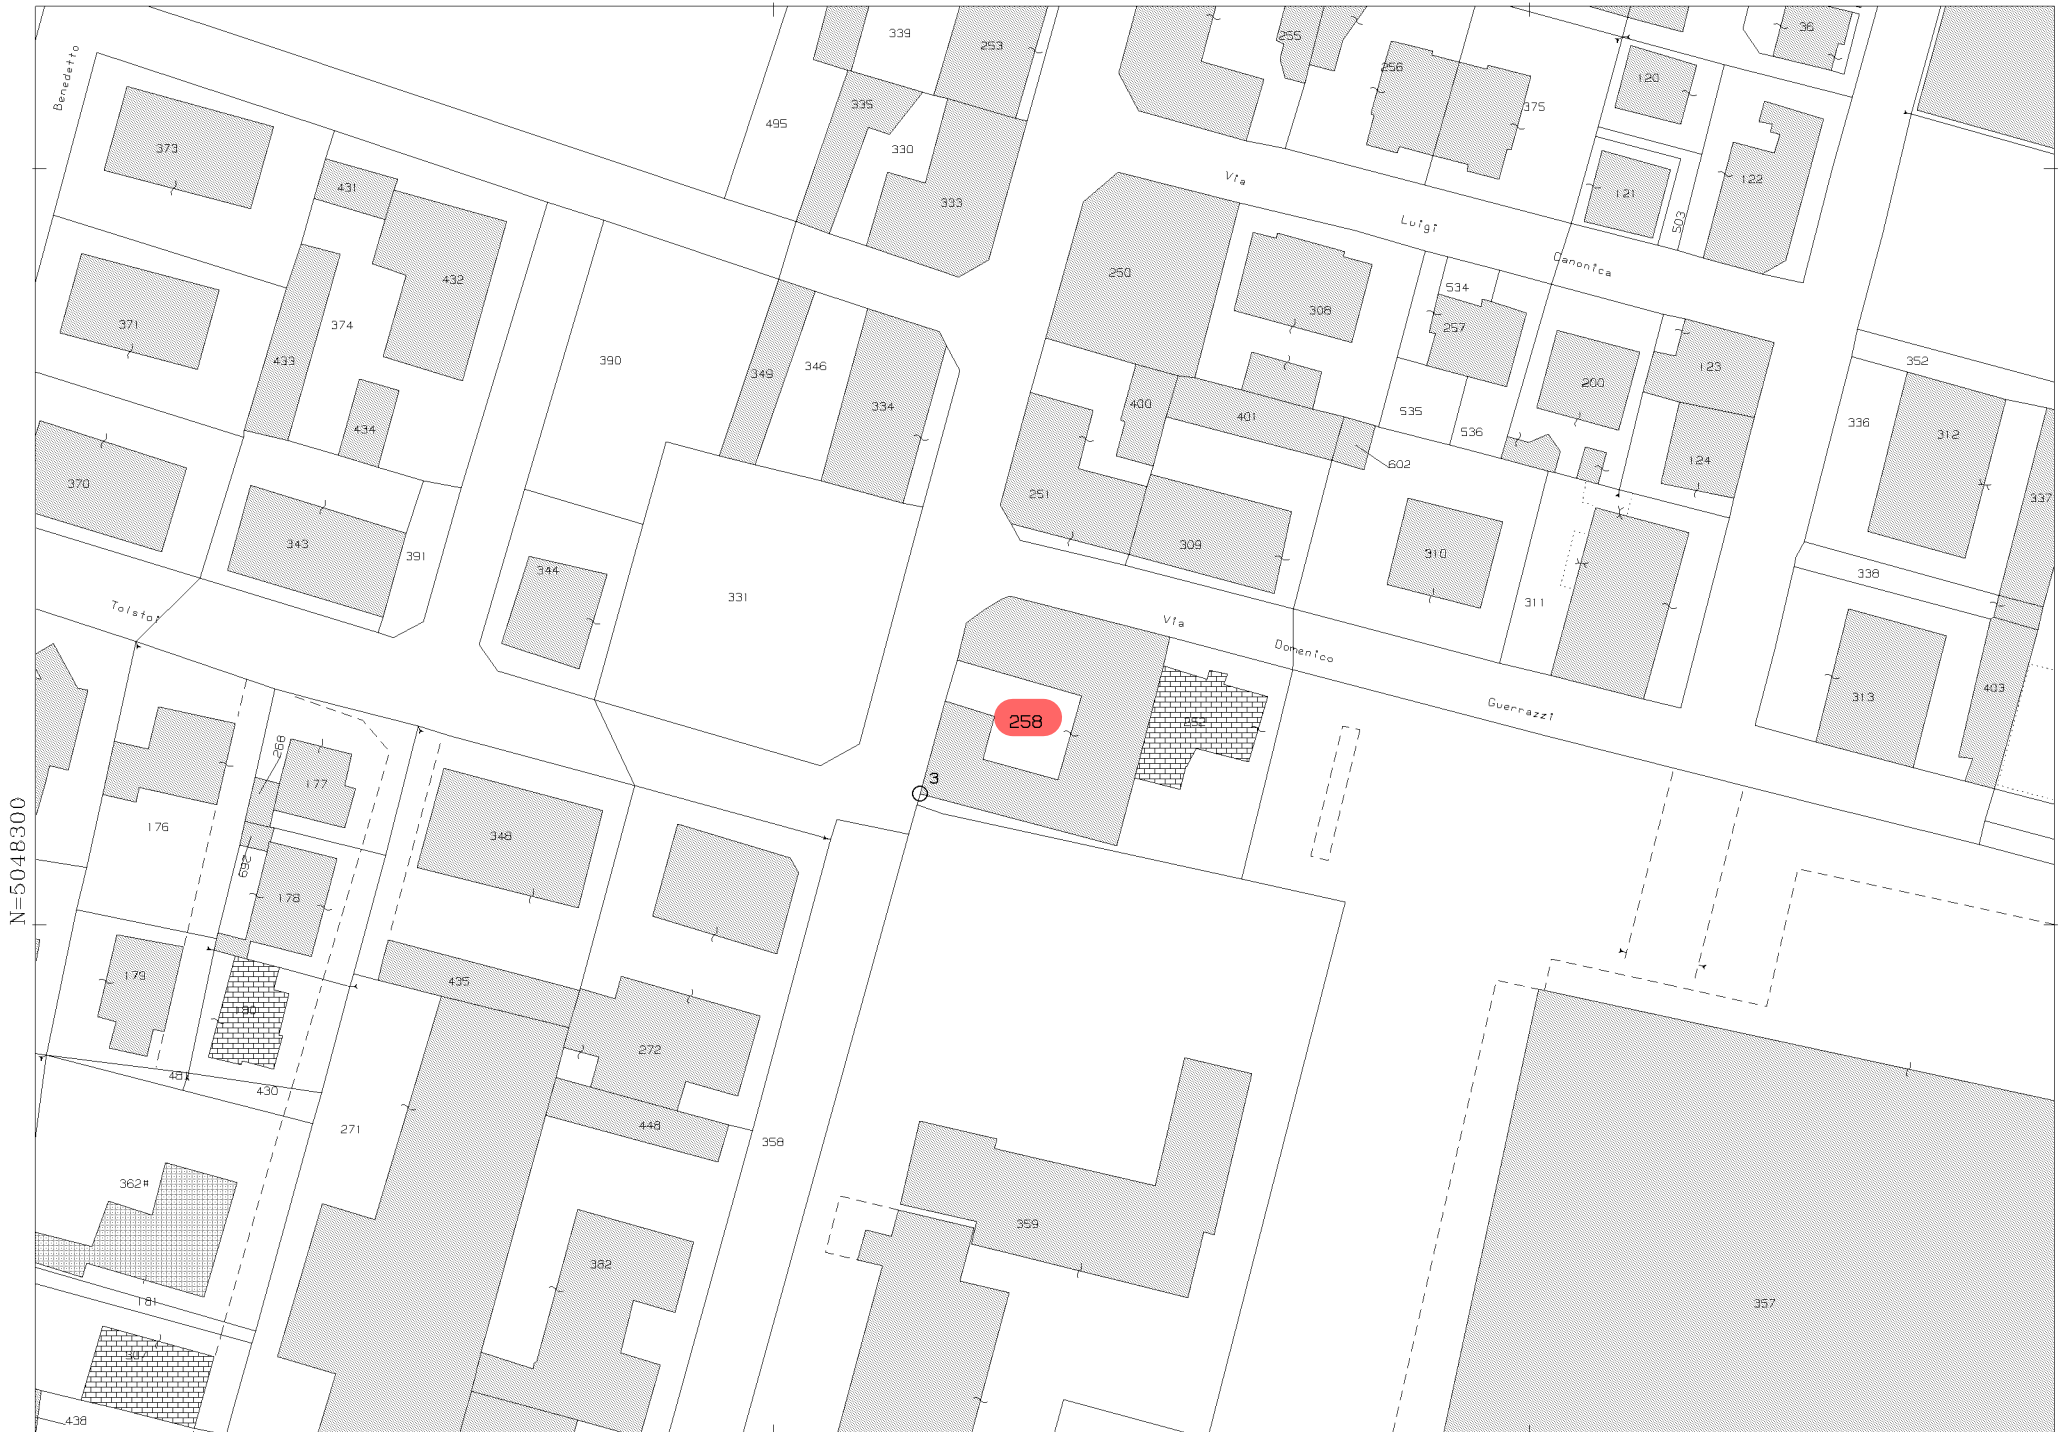

N=5048300

E=1511000

1 Particella: 258

Comune: (MI) LIMBIATE

Scala originale: 1:1000

Dimensione cornice: 267.000 x 189.000 metHrotocollo pratica T465145/2023

1-Mar-2023 20:38:42

metHrotocollo pratica T465145/2023