

**Agenzia del Territorio  
CATASTO FABBRICATI  
Ufficio Provinciale di  
Milano**

Dichiarazione protocollo n. MI0647769 del 29/09/2005

Planimetria di u.i.u. in Comune di Giussano

Via Verdi

civ. SC

Identificativi Catastali:

Sezione:

Foglio: 24

Particella: 389

Subalterno: 702

Compilata da:

Colzani Tito


Iscritto all'albo:  
Architetti

Prov. Milano

N. 7771

Scheda n. 1

Scala 1:200

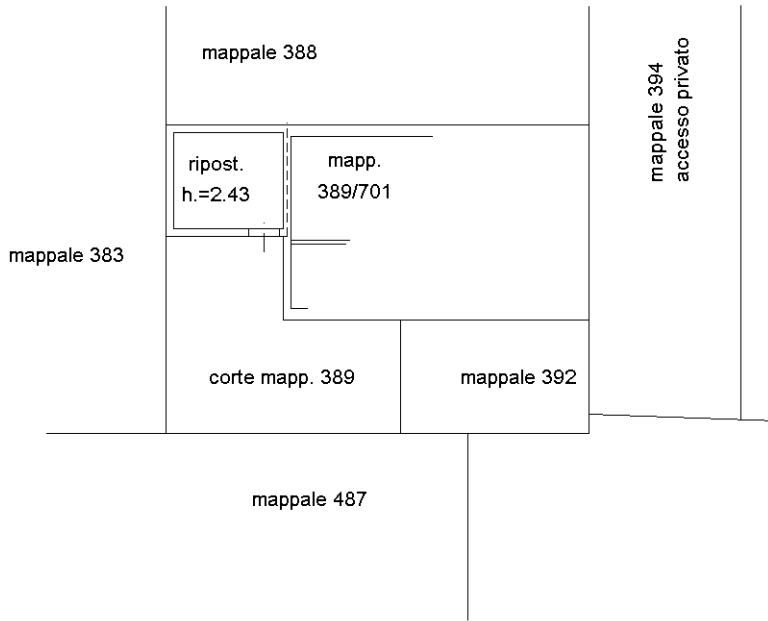

PIANO TERRA



Ultima planimetria in atti

N=5057500



E=1515600

1 Particella: 487

Comune: (MI) GIUSSANO

Scala originale: 1:1000

Dimensione cornice: 267.000 x 189.000 metHrotcollo pratica T462890/2023

1-Mar-2023 20:27:53