


**Agenzia delle Entrate  
CATASTO FABBRICATI  
Ufficio Provinciale di  
Alessandria**

Dichiarazione protocollo n. AL0027729 del 30/04/2020	
Comune di Alice Bel Colle	
Regione Vignale	civ. 3
Identificativi Catastali:	Compilata da: Allegro Luigi
Sezione:	Isritto all'albo: Geometri
Foglio: 6	Prov. Alessandria
Particella: 350	N. 584
Subalterno: 1	


Planimetria
Scheda n. 1      Scala 1:200

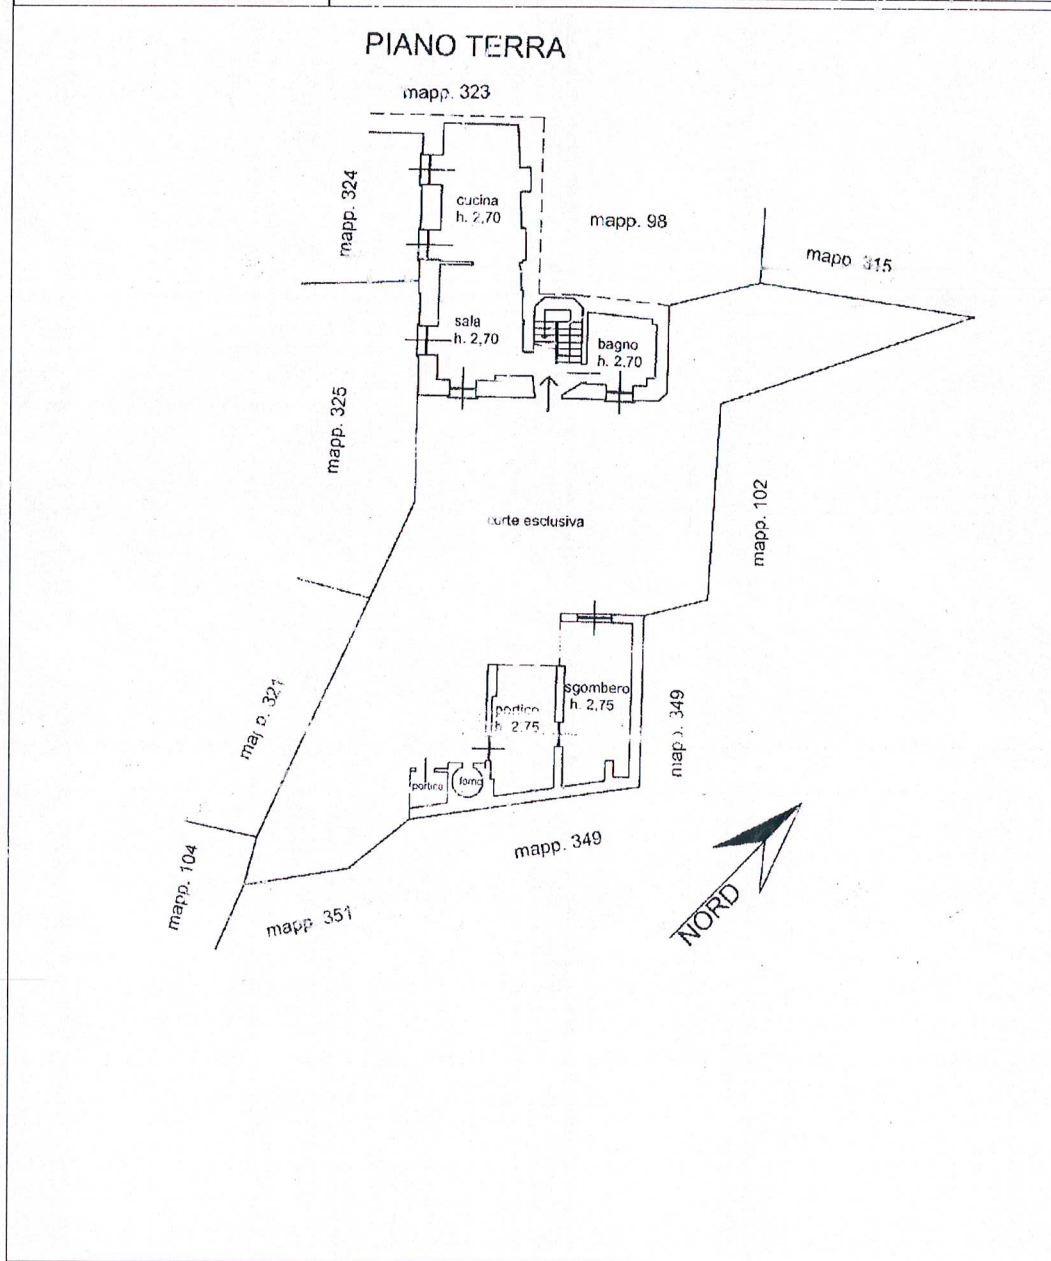

**Agenzia delle Entrate  
CATASTO FABBRICATI  
Ufficio Provinciale di  
Alessandria**

Dichiarazione protocollo n. AL0027729 del 30/04/2020	
Comune di Alice Bel Colle	
Regione Vignale	civ. 3
Identificativi Catastali:	Compilata da: Allegro Luigi
Sezione:	Iscritto all'albo: Geometri
Foglio: 6	Prov. Alessandria
Particella: 350	N. 1884
Subalterno: 1	

Planimetria	
Scheda n. 2	Scala 1:200

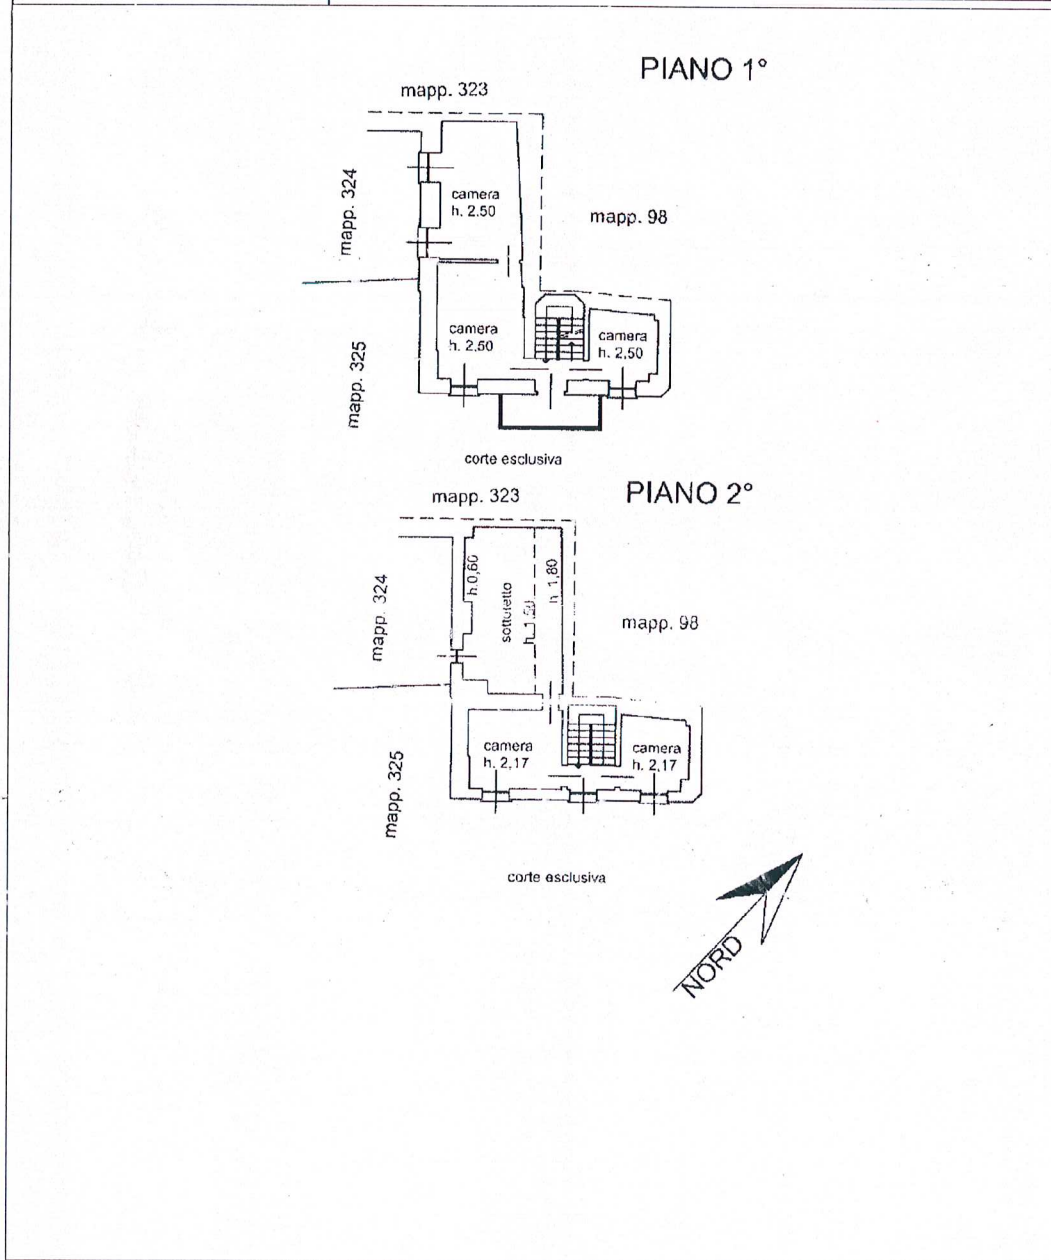

ipnati 01

> Subalterno - Particella 350 - Foglio 6 - Comune di ALICE BEL COLLE(A197) - Catasto dei Fabbricati - Situazione al 28/11/2023