


Tribunale di Alessandria - Esec. Imm. n. 08/2024

Via VALMIGLIARO n° 12 - FRAZ. VALMADONNA (AL)
LOTTO UNICO - STATO ATTUALE DEI LUOGHI
Foglio di mappa N. 15 Particella 106 Subalterni 10-20

Allegato 1

PIANO SECONDO

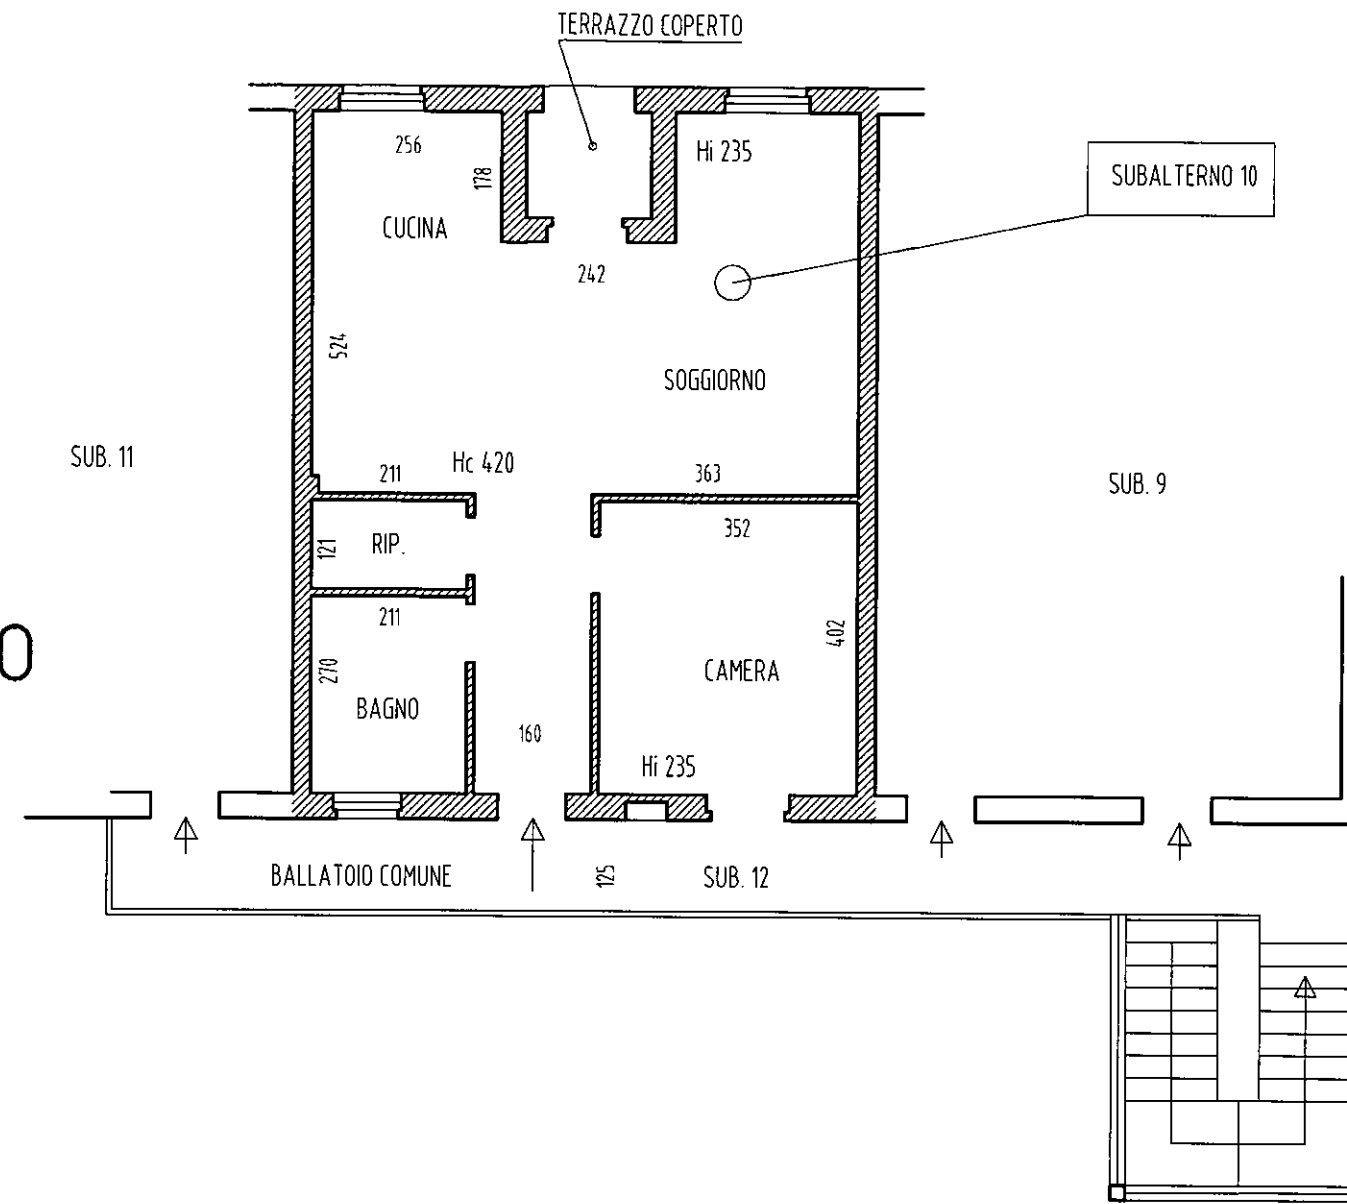

Scala 1:100 - misure espresse in centimetri

