

**Agenzia delle Entrate**  
**CATASTO FABBRICATI**  
Ufficio provinciale di  
Novara

Dichiarazione protocollo n. NO0023664 del 17/07/2020  
Comune di Agrate Conturbia  
Via Mantegna

civ. 2

Identificativi Catastali:  
Sezione: 3  
Foglio: 3  
Particella: 238  
Subalterno: 5

Compilata da:  
Caramella Roberto  
Iscritto all'albo:  
Geometri  
Prov. Novara  
N. 2012

Scala 1: 200


Scheda n. 1

Ultima planimetria in atti

Data: 04/05/2023 n. T99444 - Richiedente: FCCDVD74P01F952S

Totale schede: 2 Formato di acquisizione: A3(297x420) - Formato stampa richiesto: A4(210x297)

**PIANO TERRENO**

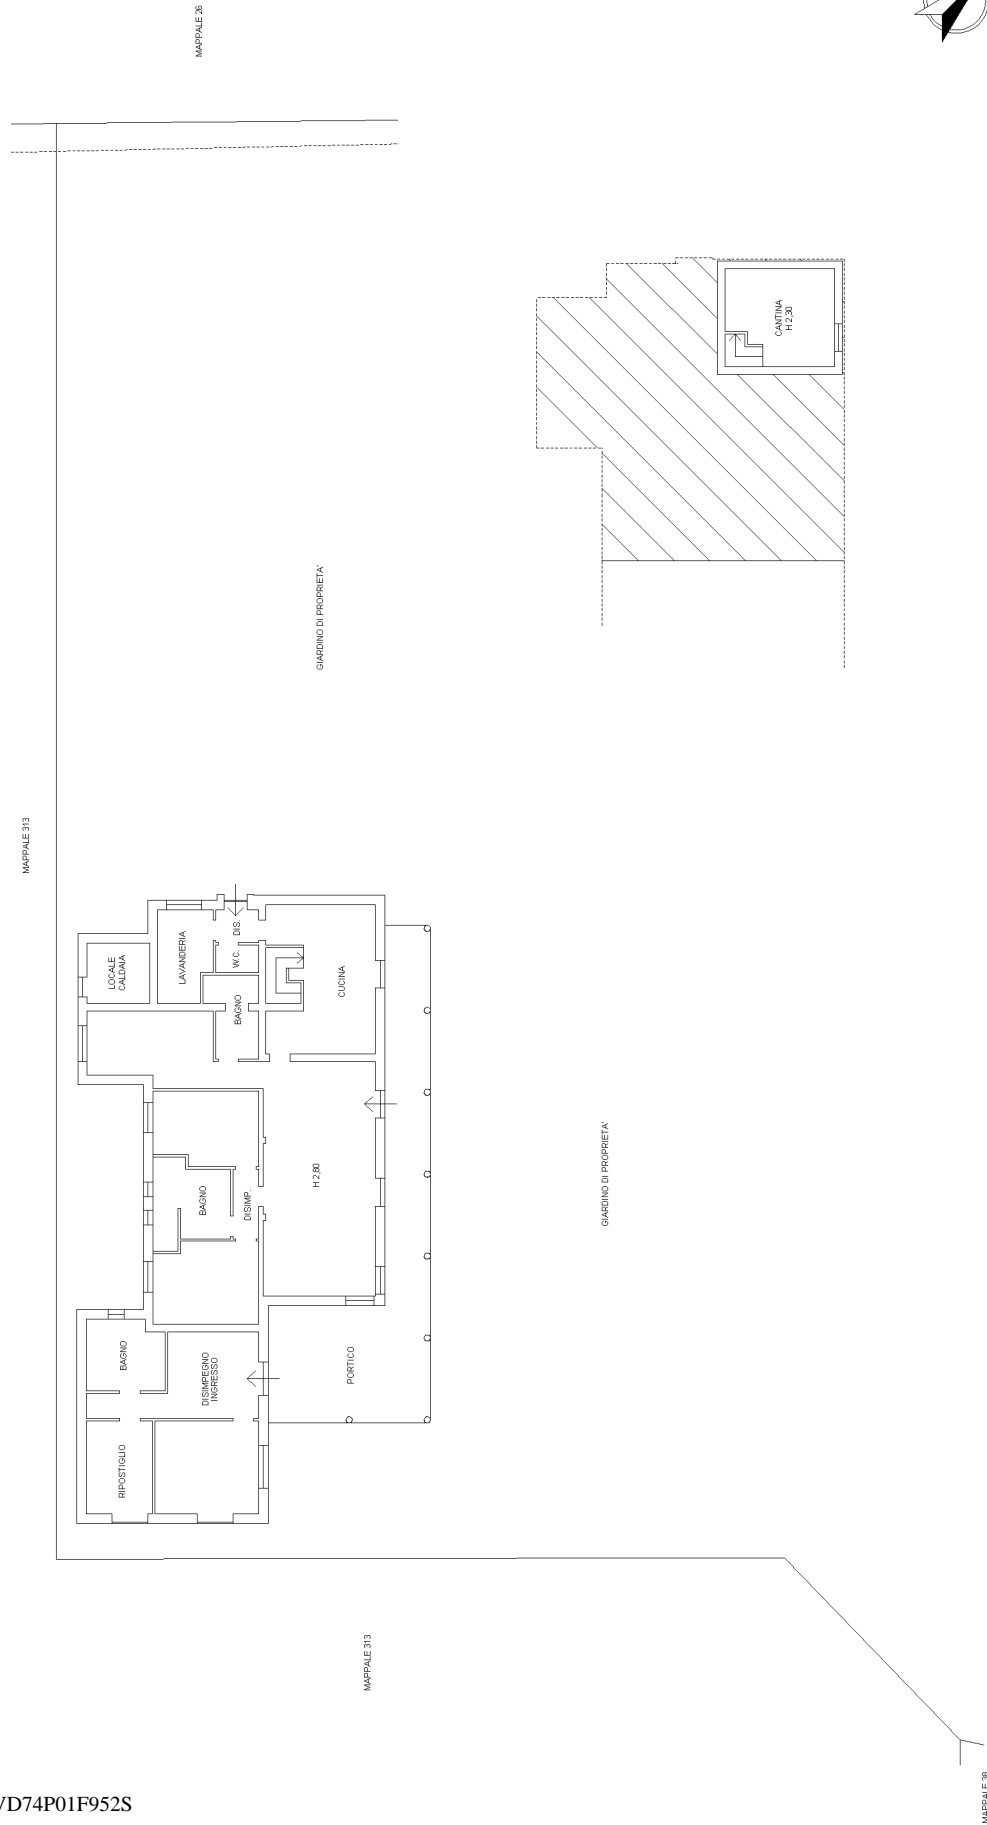

**Agenzia delle Entrate  
CATASTO FABBRICATI  
Ufficio Provinciale di  
Novara**

Dichiarazione protocollo n. NO0023664 del 17/07/2020

Comune di Agrate Conturbia

Via Mantegna

civ. 2

Identificativi Catastali:

Sezione:

Foglio: 3

Particella: 238

Subalterno: 5

Compilata da:

Caramella Roberto

Iscritto all'albo:

Geometri

Prov. Novara

N. 2012

Planimetria

Scheda n. 2

Scala 1:500

**PIANO TERRENO**

ALTRA UNITA' MAPPALE 313

MAPPALE 313

MAPPALE 26

AREA DI PROPRIETA'

MAPP. 38

MAPP. 45

MAPP. 40

MAPP. 40



Ultima planimetria in atti

Data: 04/05/2023 - n. T99444 - Richiedente: FCCDVD74P01F952S

Totale schede: 2 - Formato di acquisizione: A4(210x297) - Formato stampa richiesto: A4(210x297)

Catasto dei Fabbricati - Situazione al 04/05/2023 - Comune di AGRATE CONTURBIA(A088) - < Foglio 3 - Particella 238 - Subalterno 5 >  
VIA MANTEGNA n. 2 Piano T-S1