

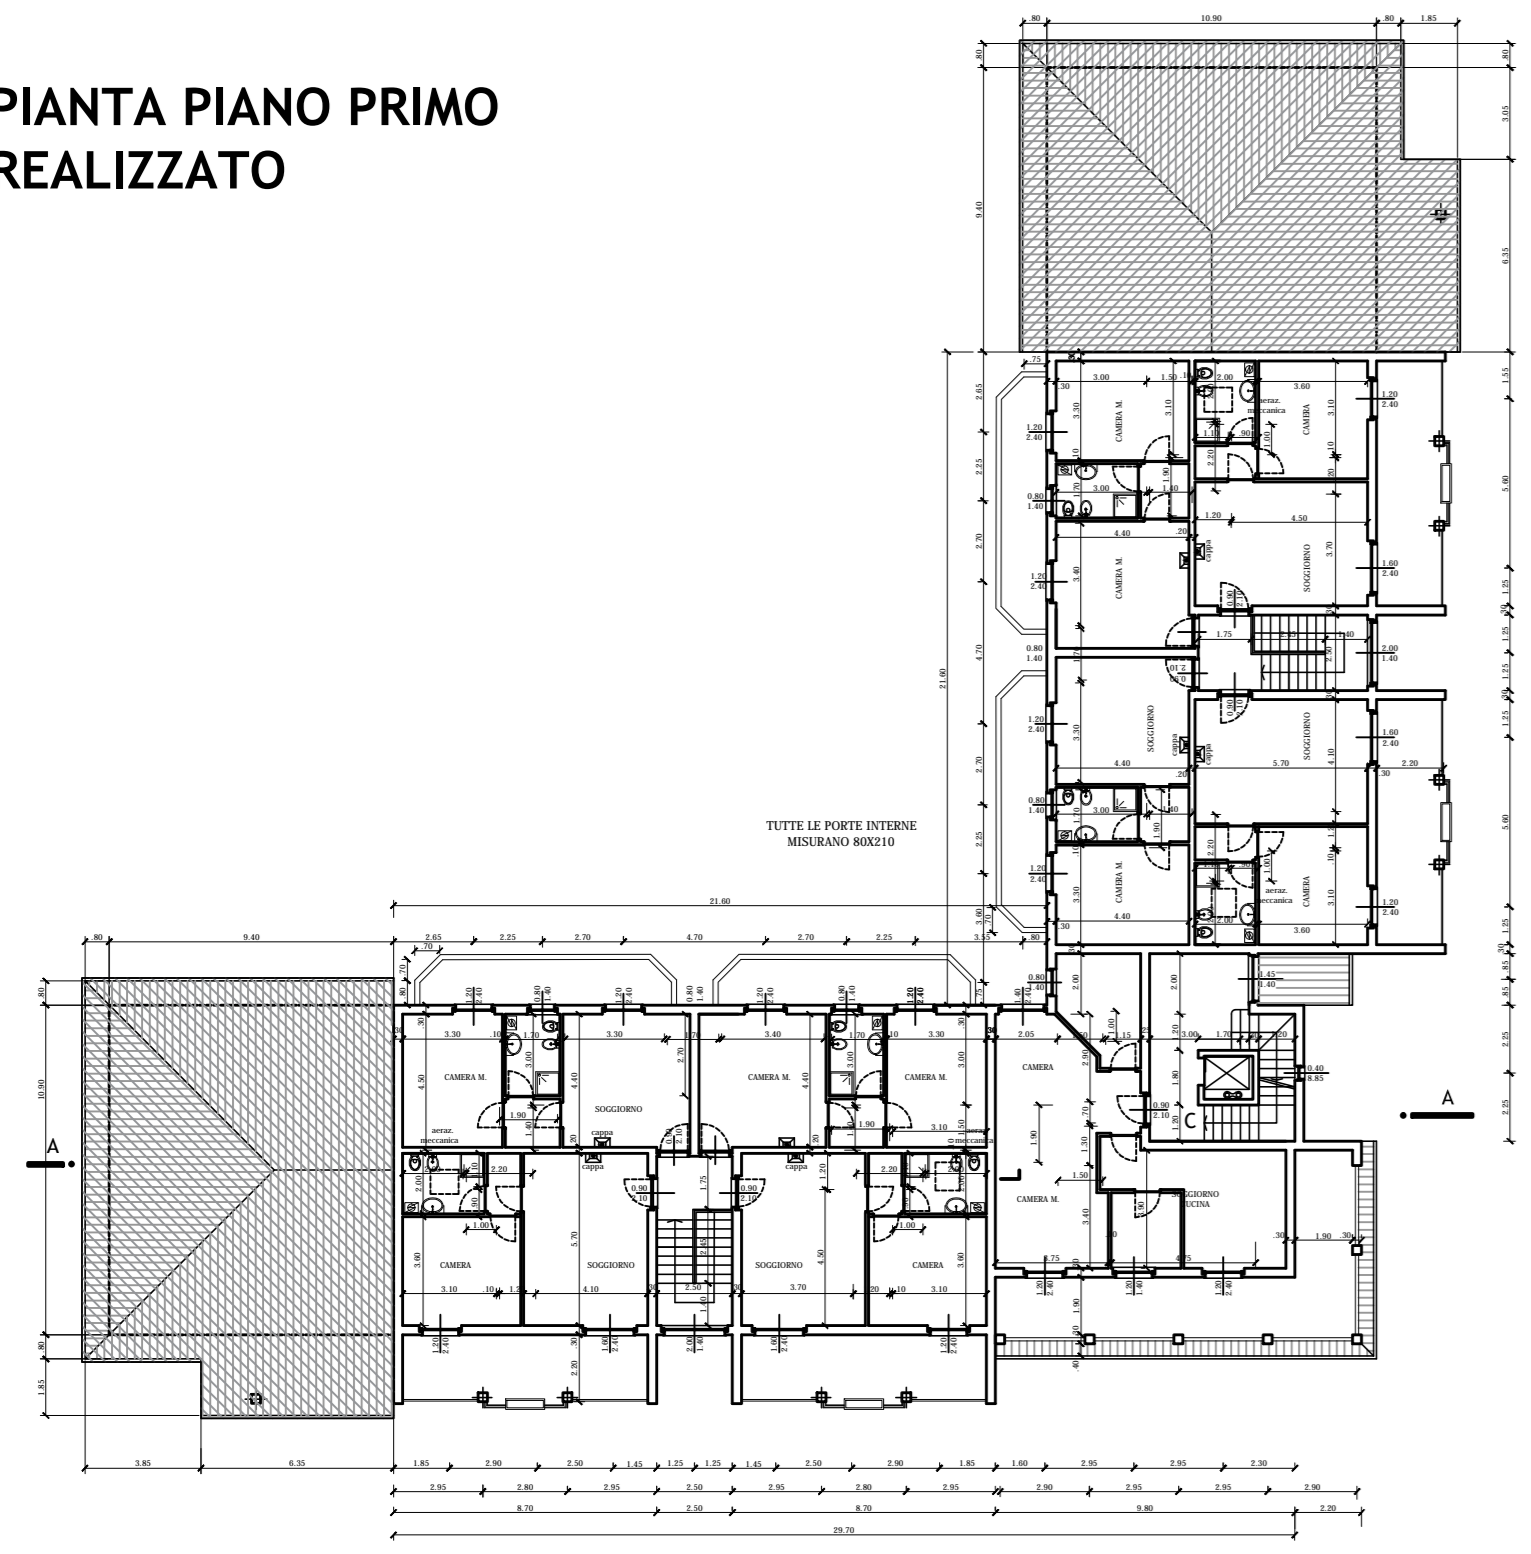



PIANTA PIANO PRIMO
REALIZZATO

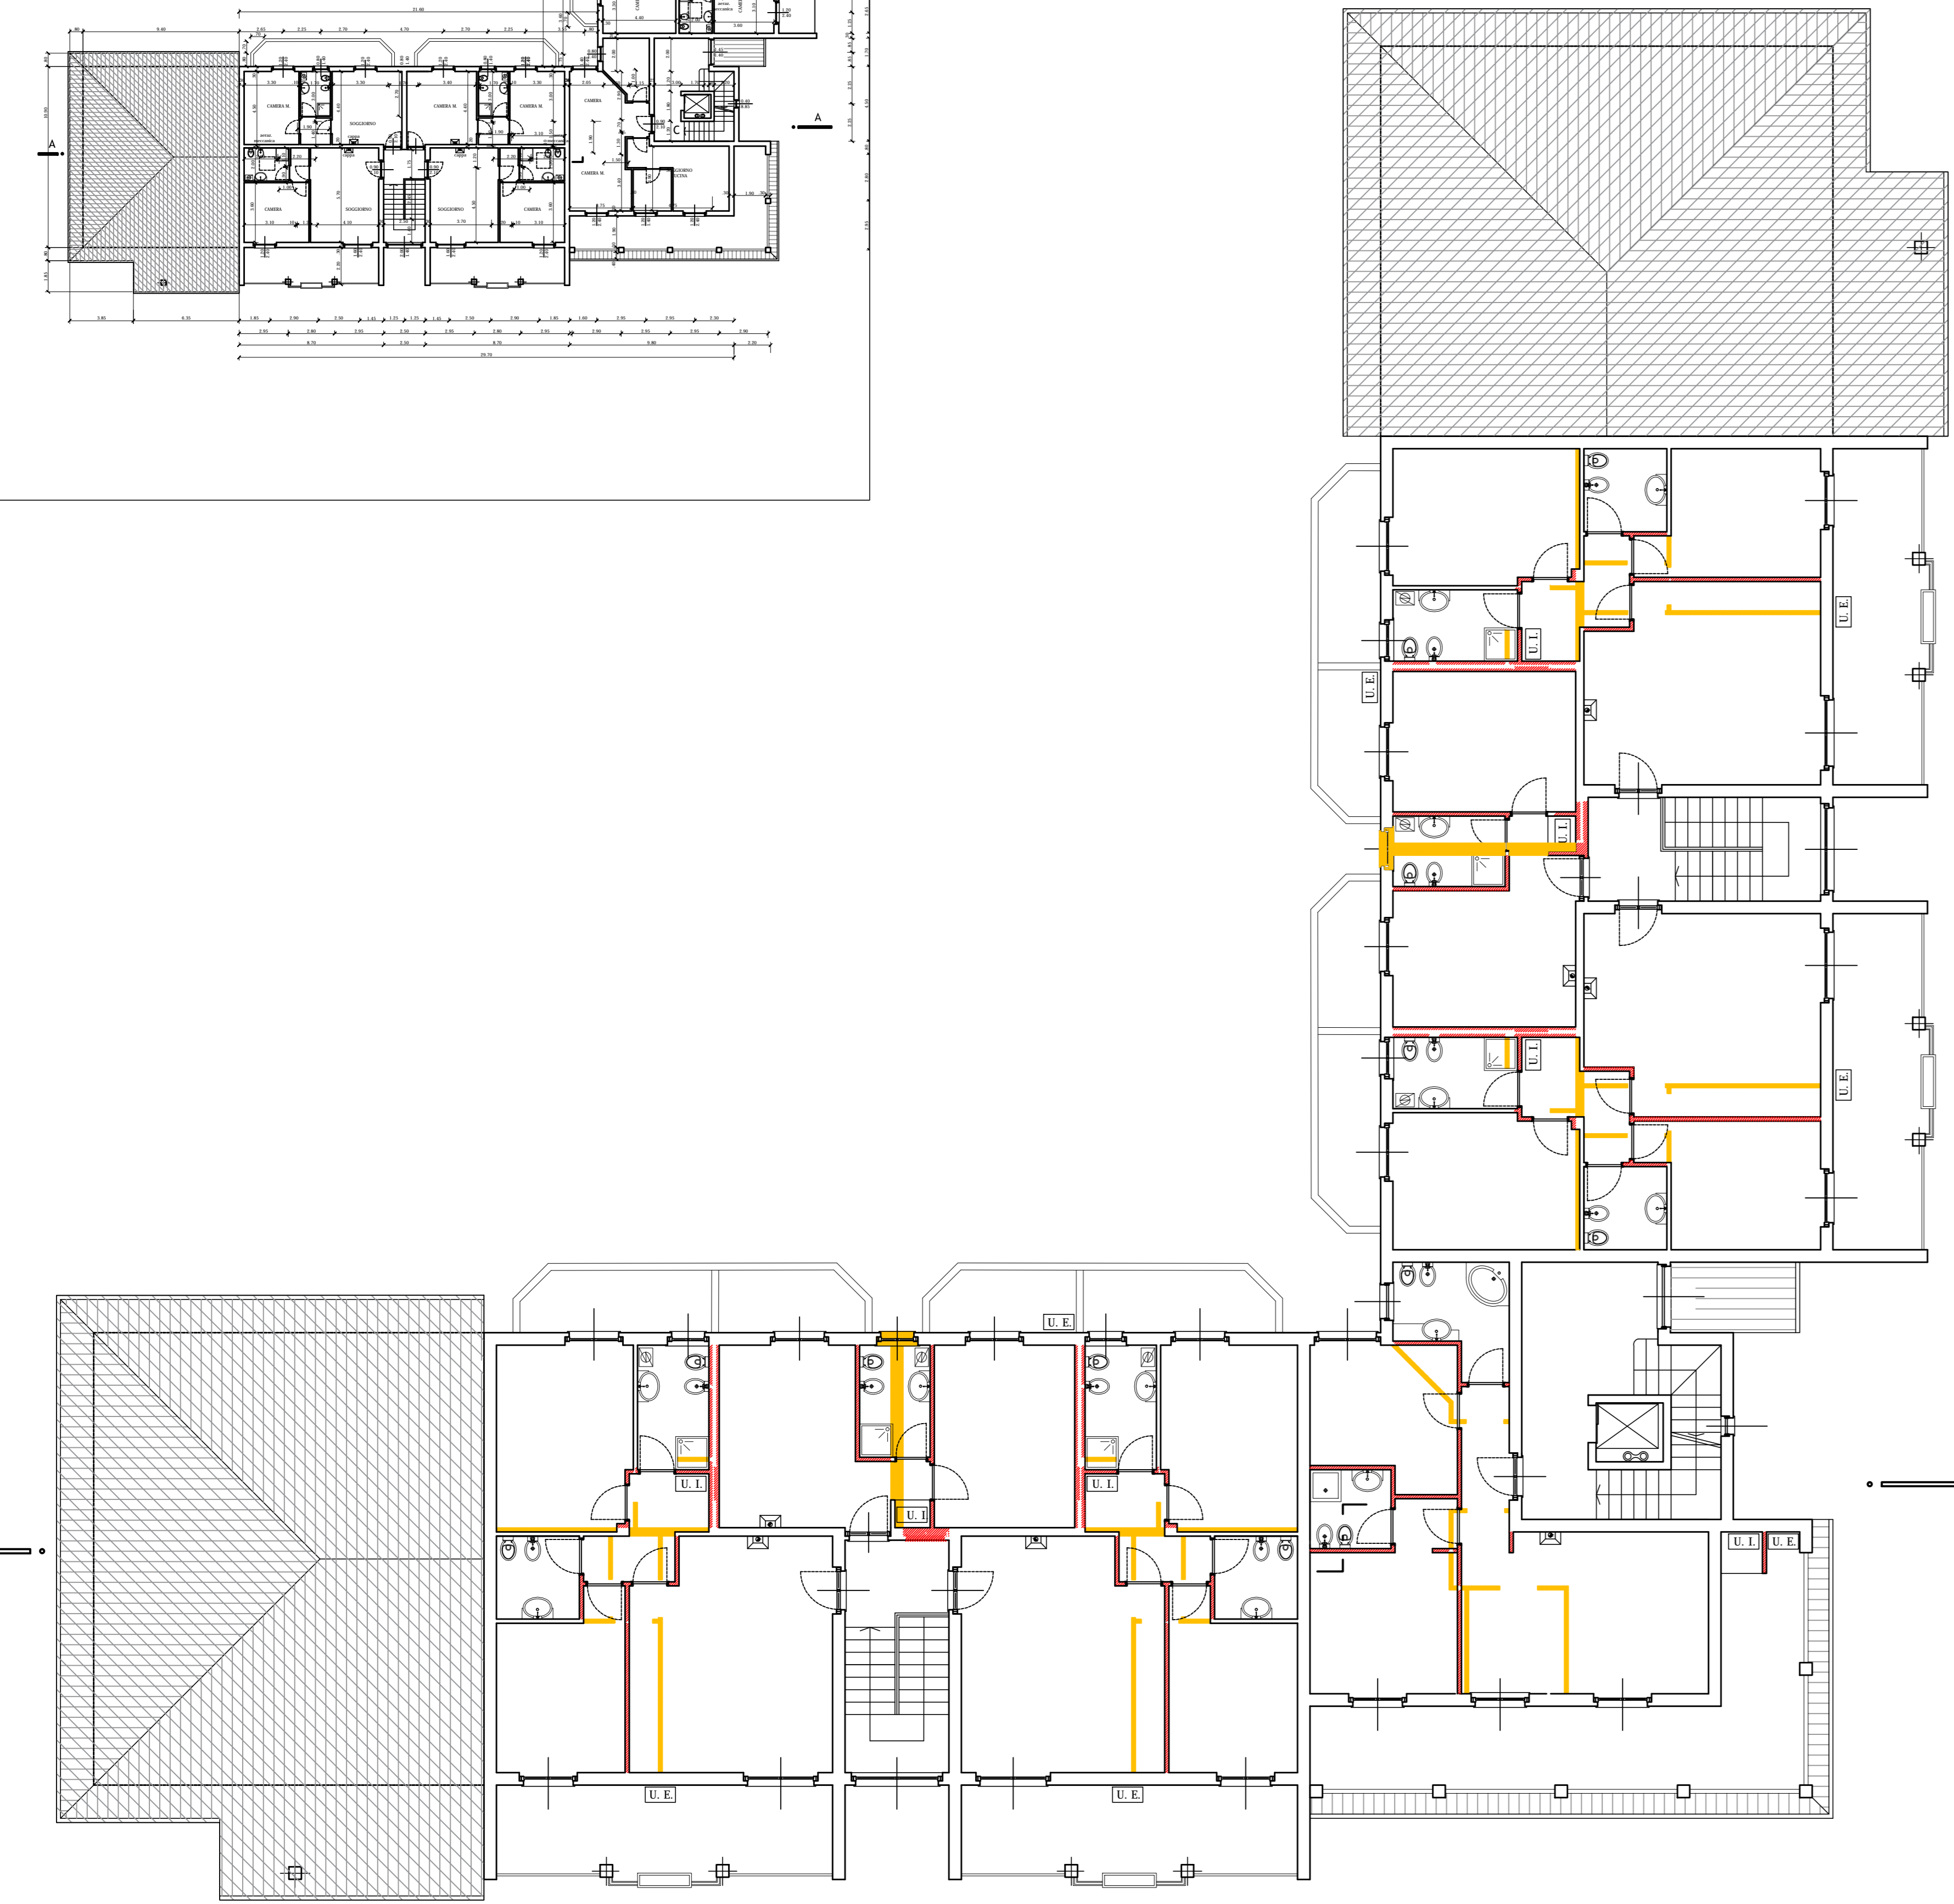

PIANTA PIANO SECONDO
REALIZZATO

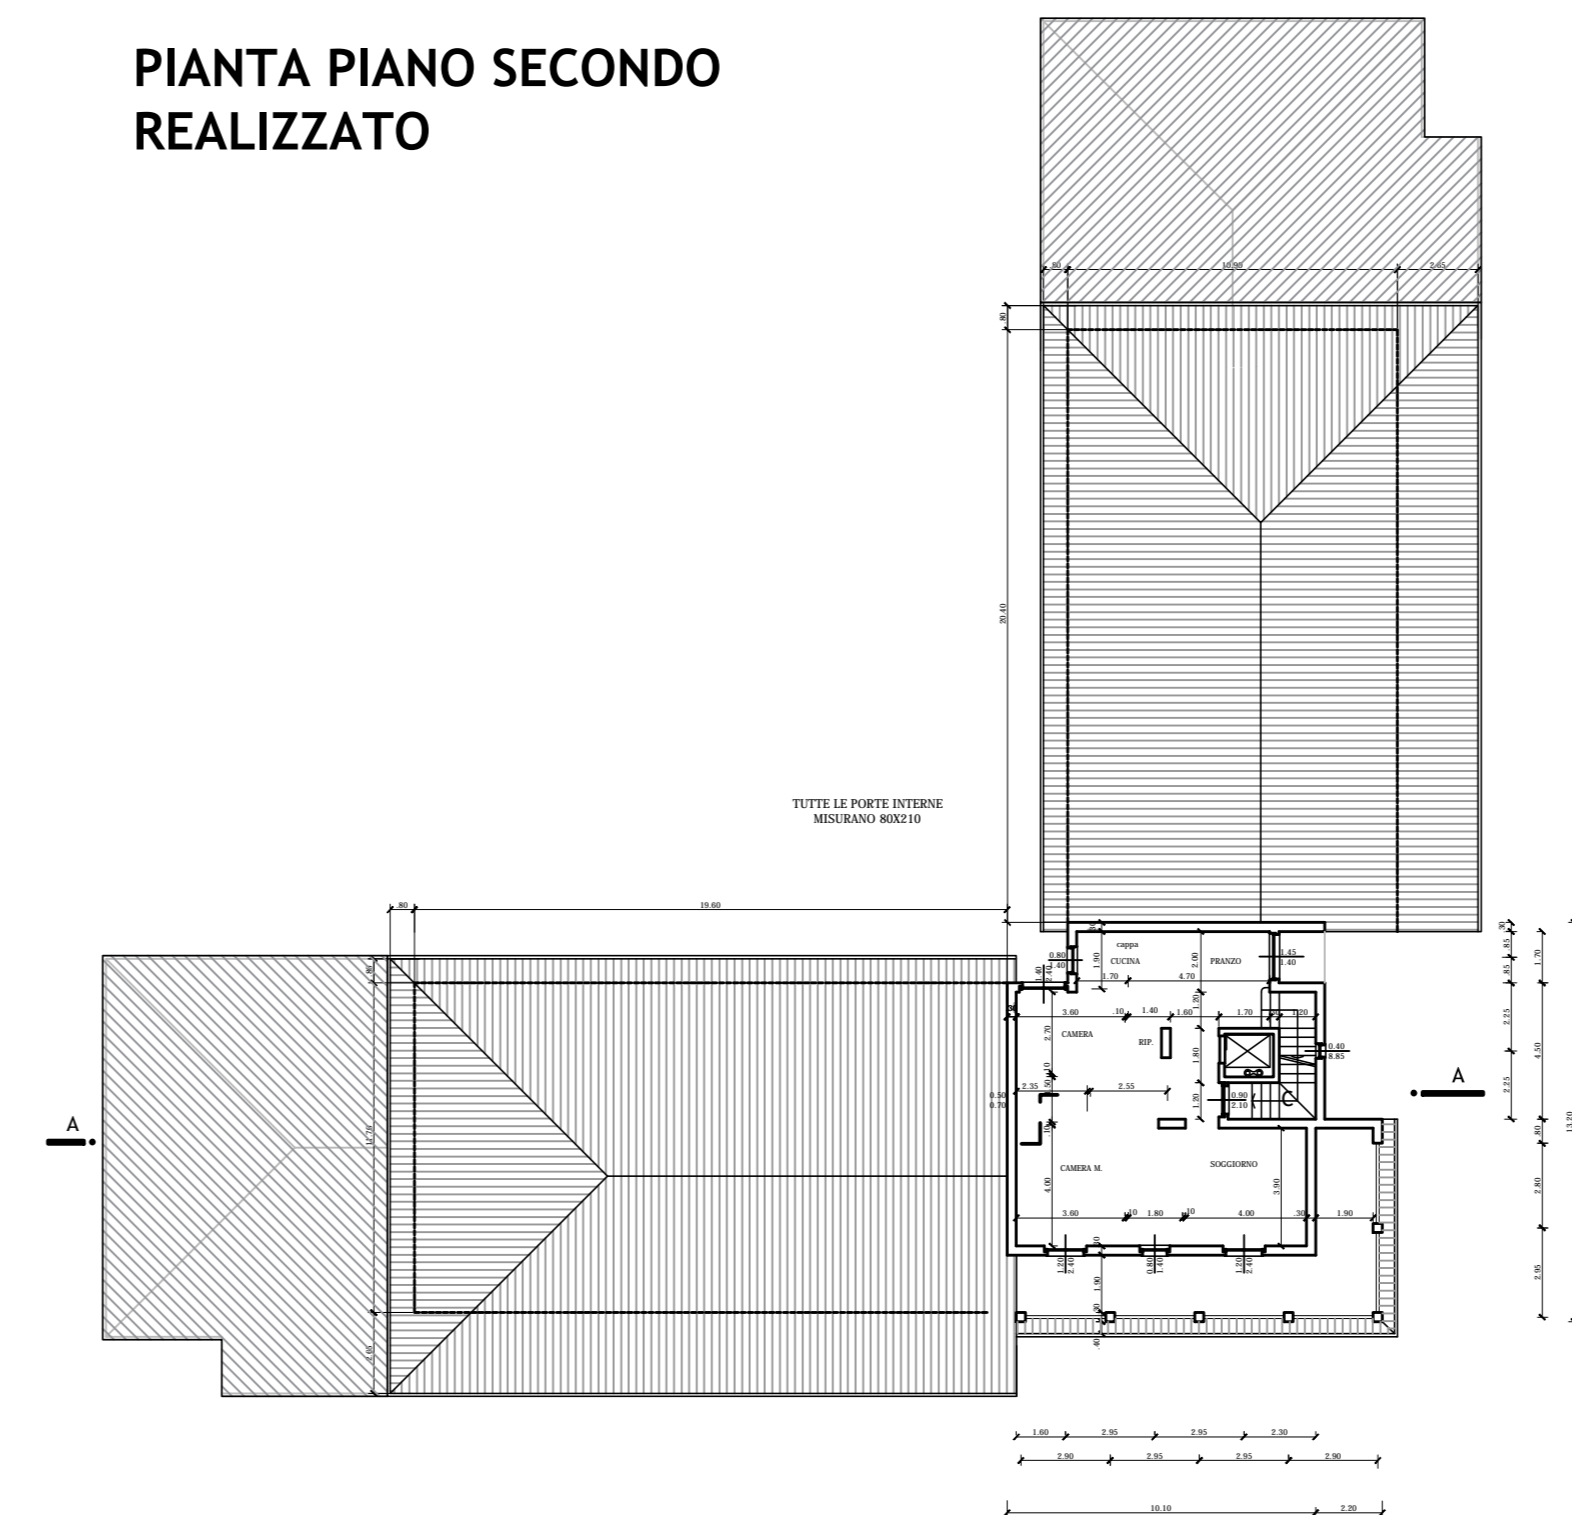

PIANTA PIANO PRIMO

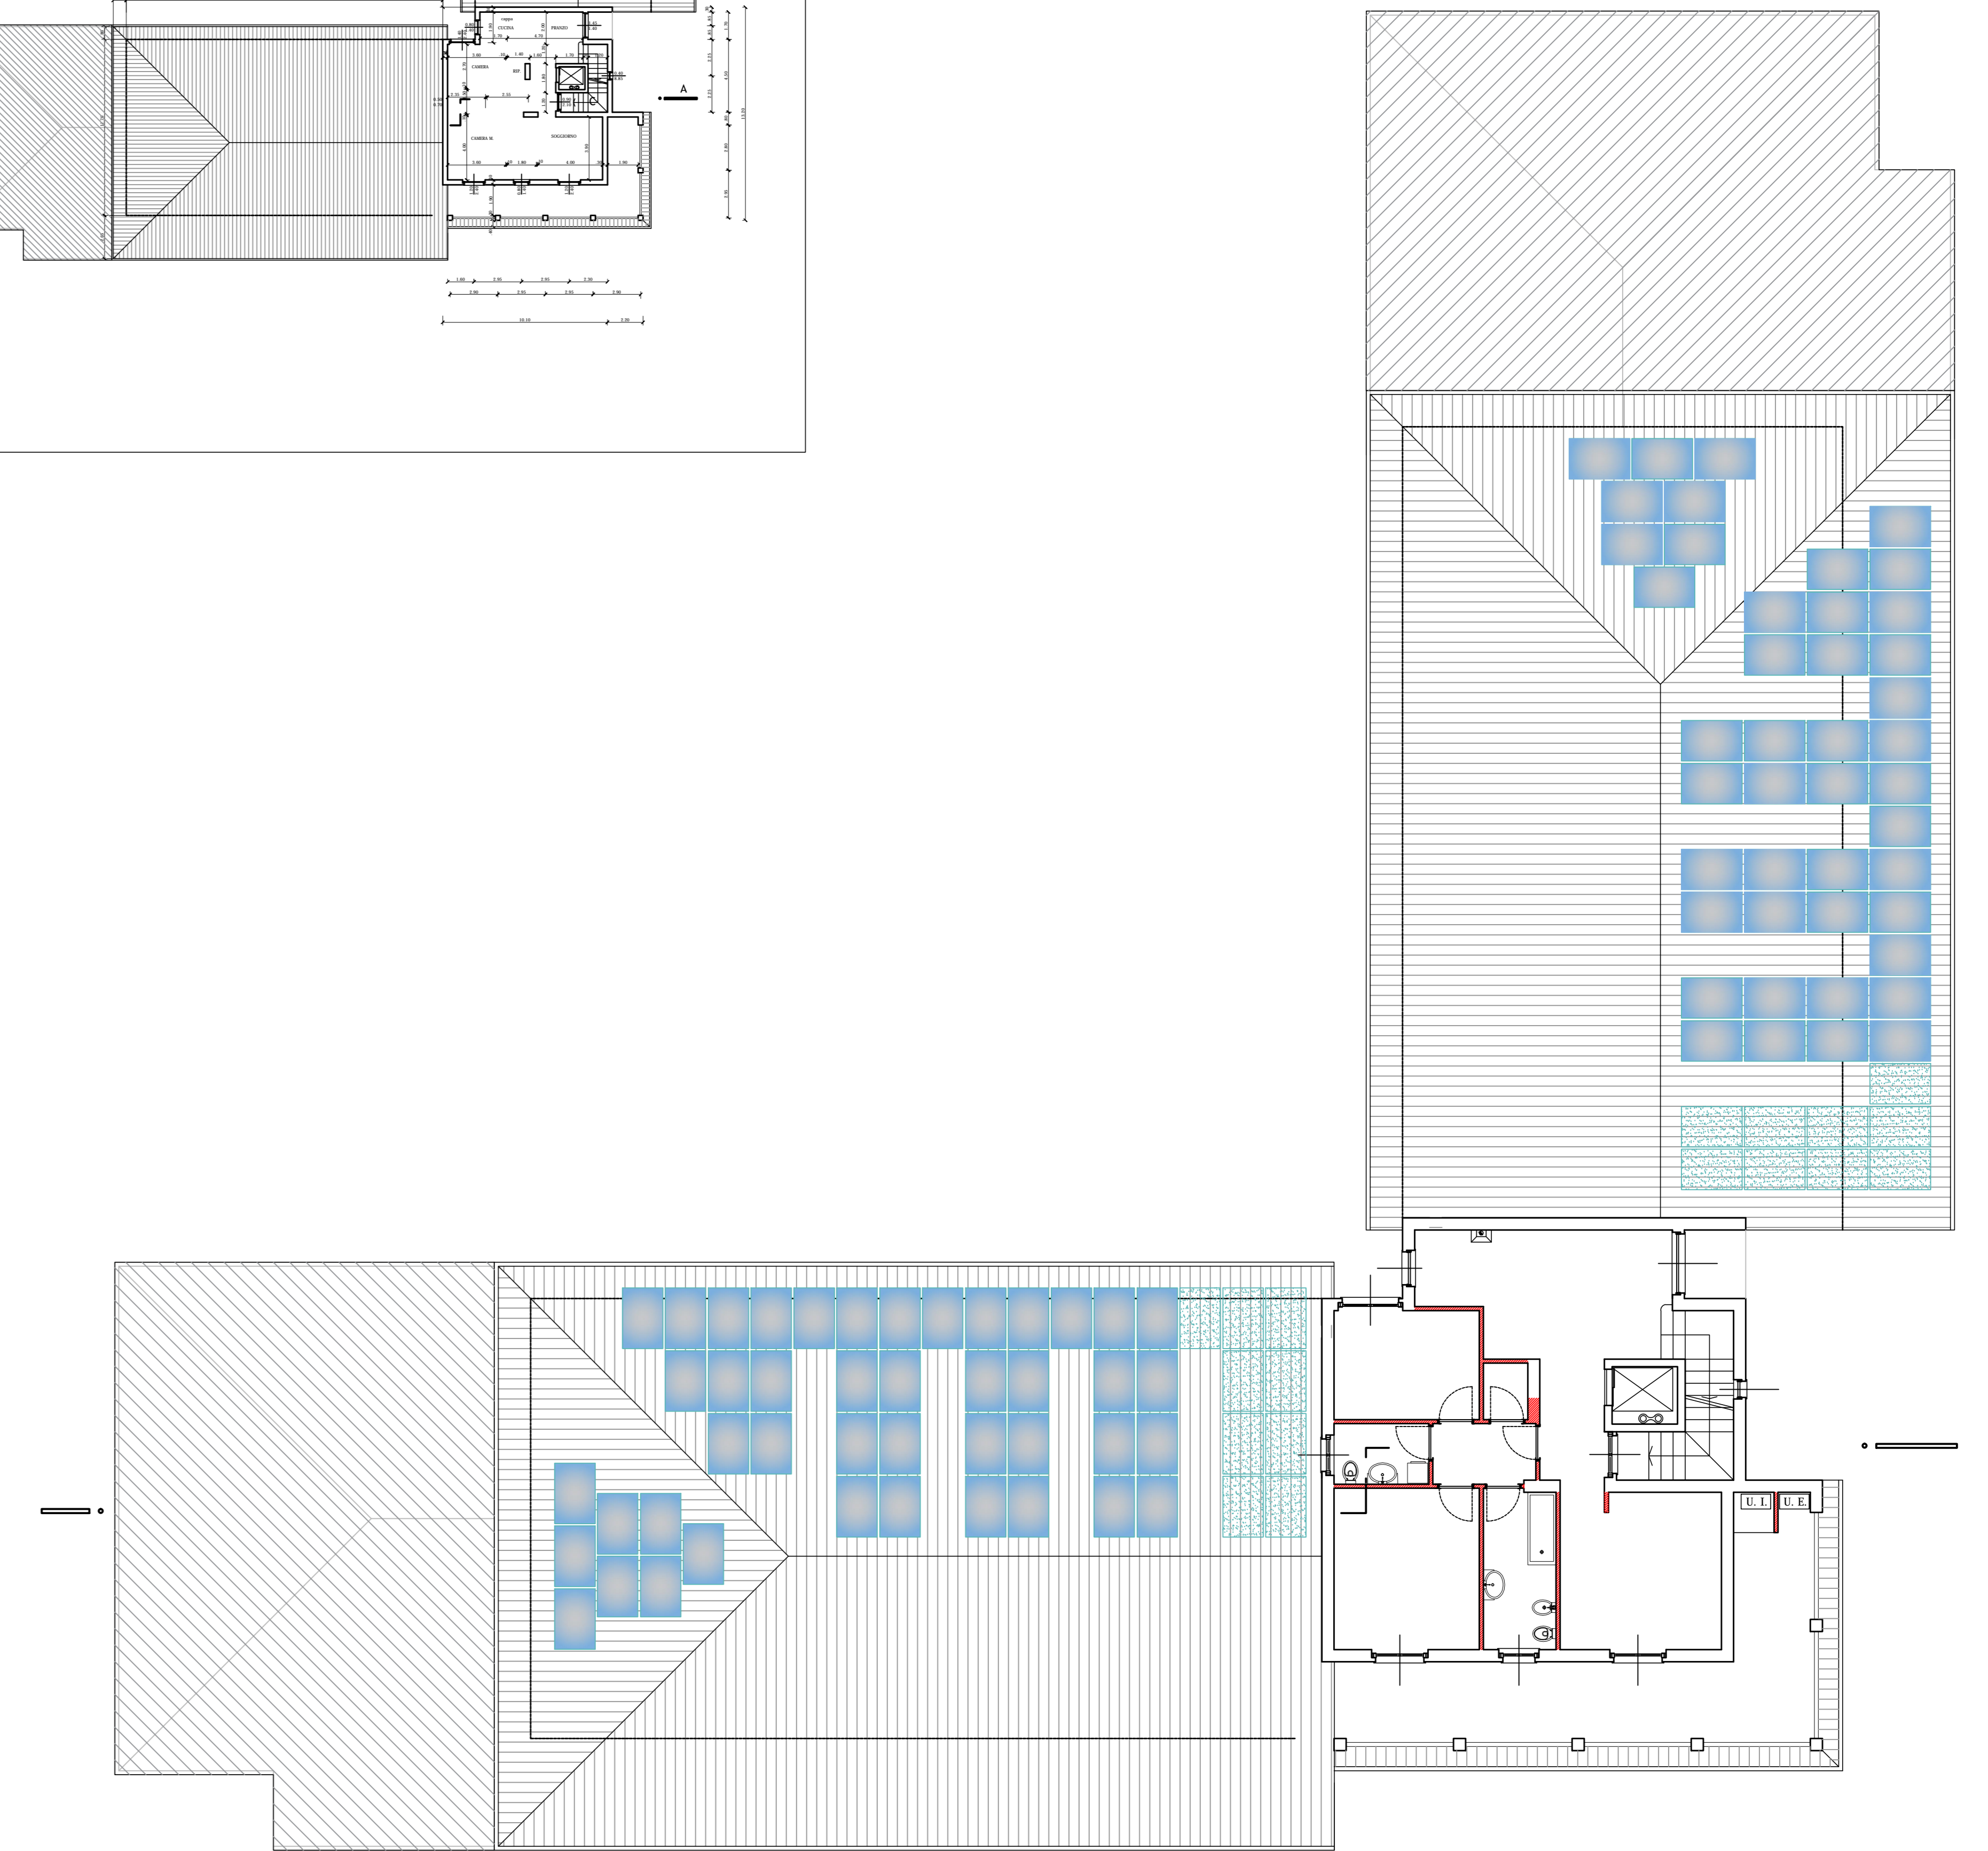

PIANTA PIANO SECONDO