


DIFFORMITA' EDILIZIE

ESTRATTO DALLA TAVOLA N. 4
ALLEGATA AL PERMESSO
DI COSTRUIRE N. 72/2006 DEL 23/11/2006

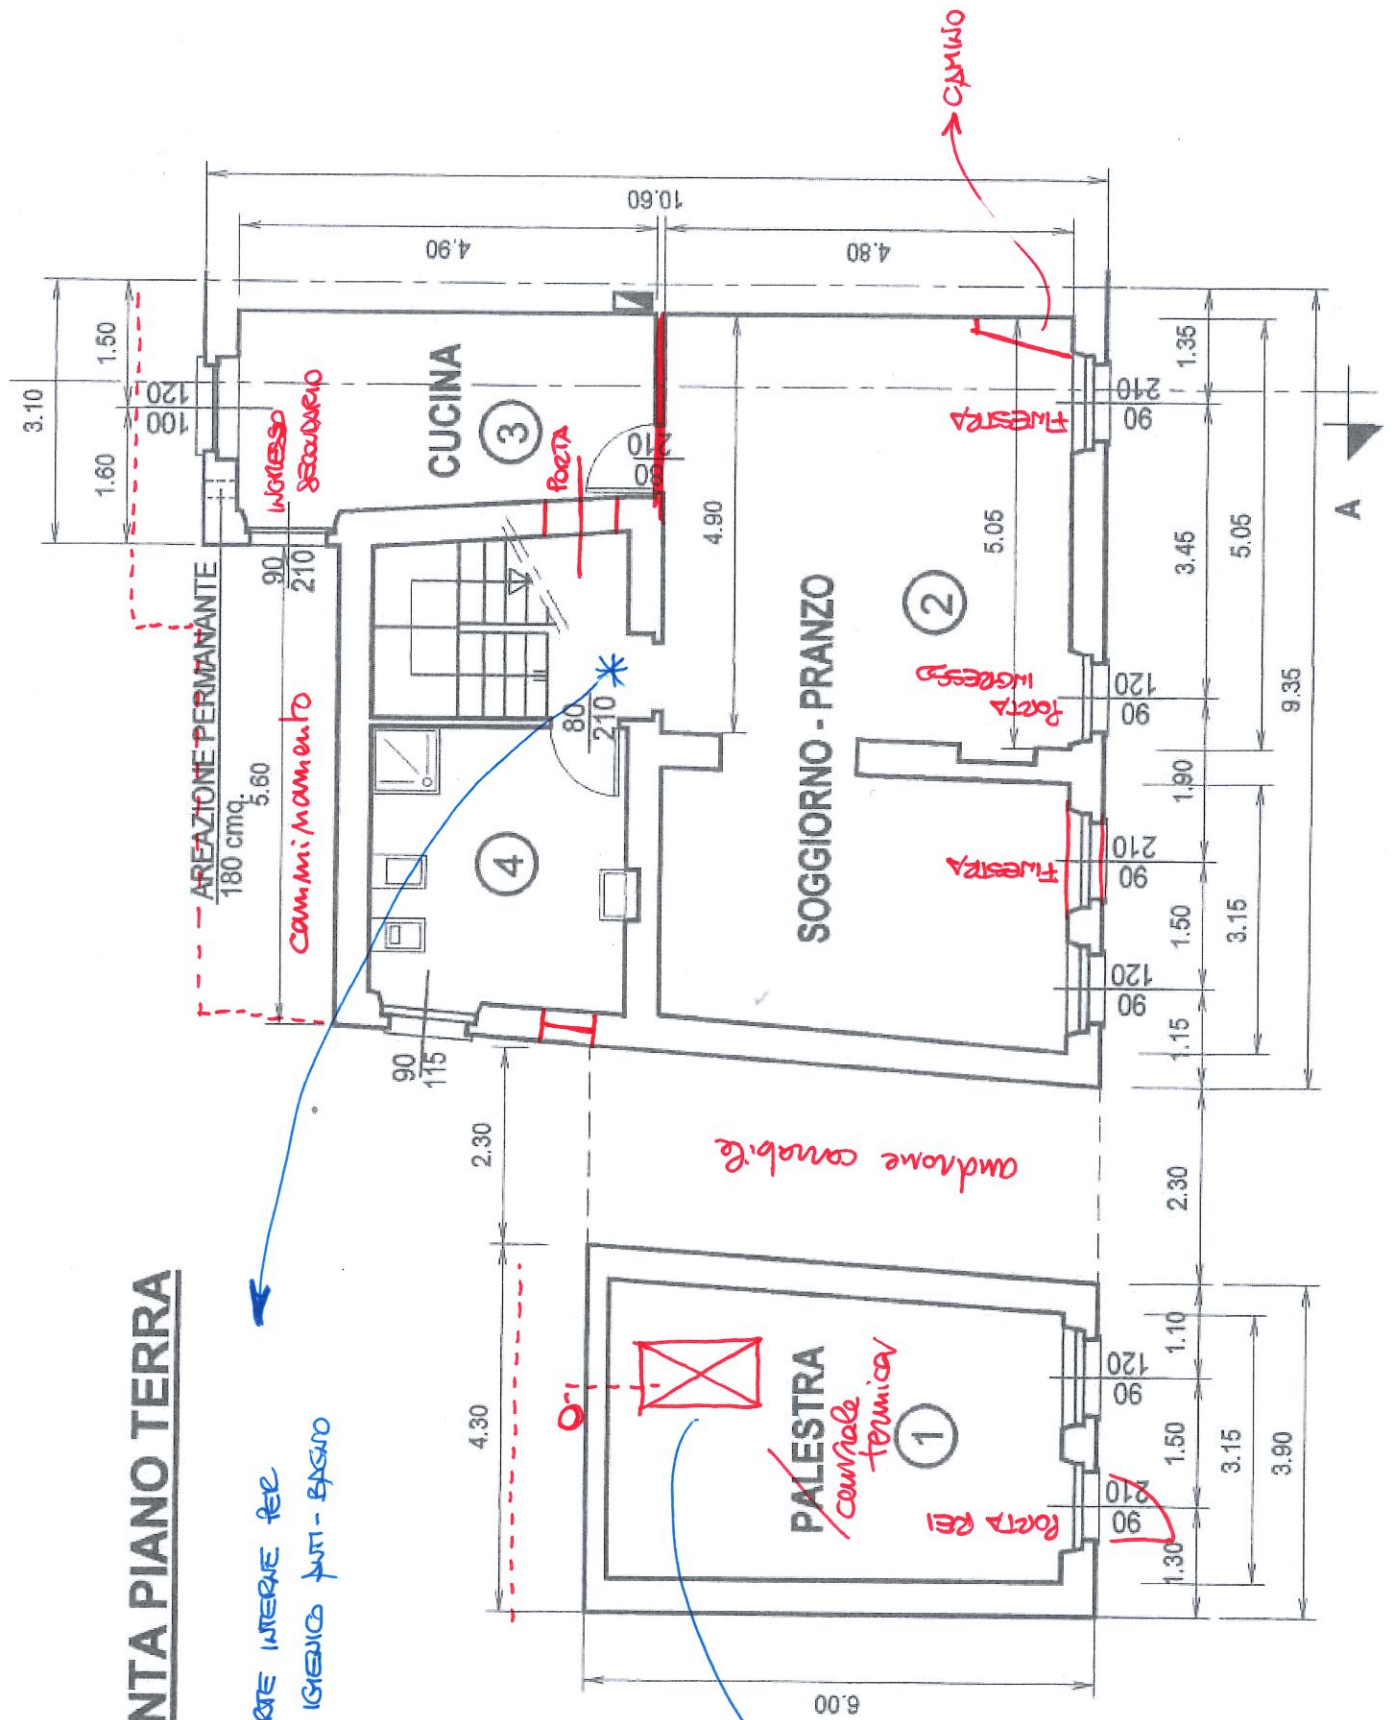

PIANTA PIANO TERRA

MANCANO PORTE INTERNE PER



CAMBIA A CONDENSABILE "WOLF"
AUMENTATA A GAS METANO

SOFFITTO IN FIBRA
DI FRAXO


PIANTA PRIMO PIANO

ANTI-BAGNO

MANCA RINGHIERA FACCIETTO

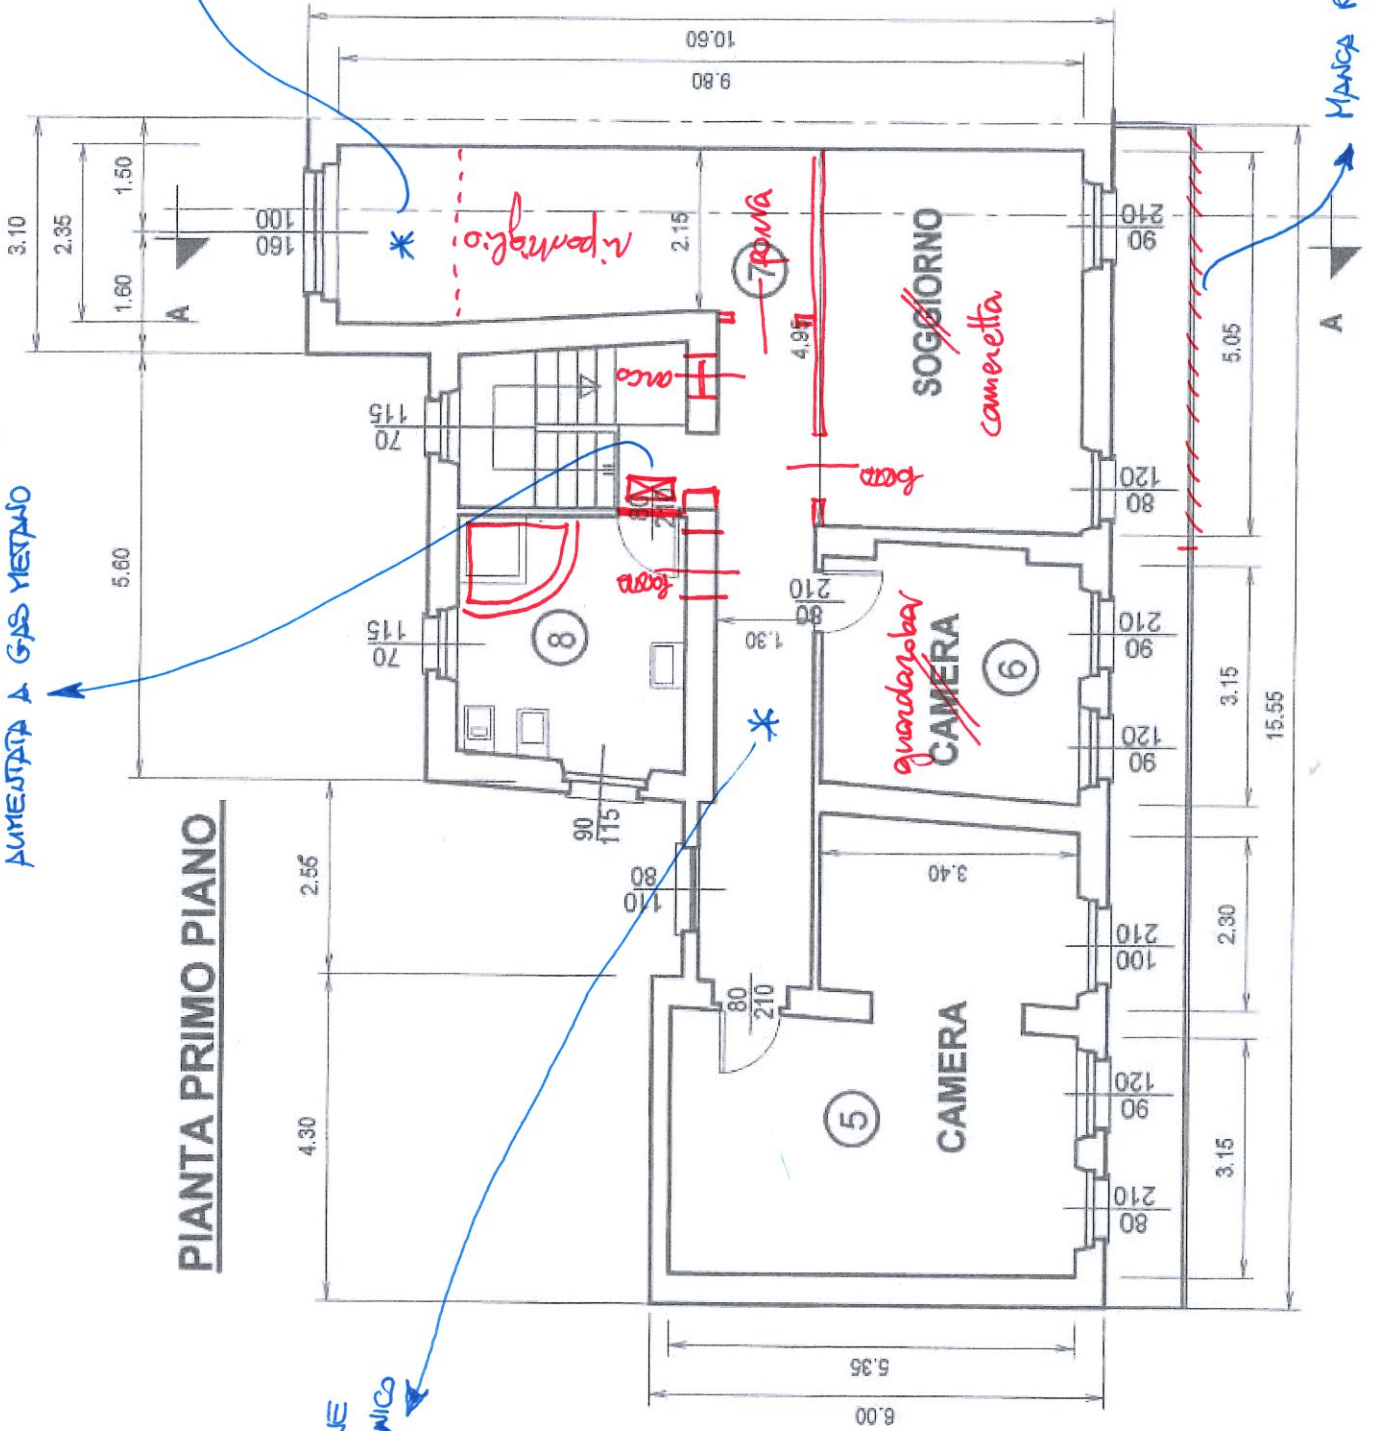

PIANTA SECONDO PIANO (SOTTOTETTO)

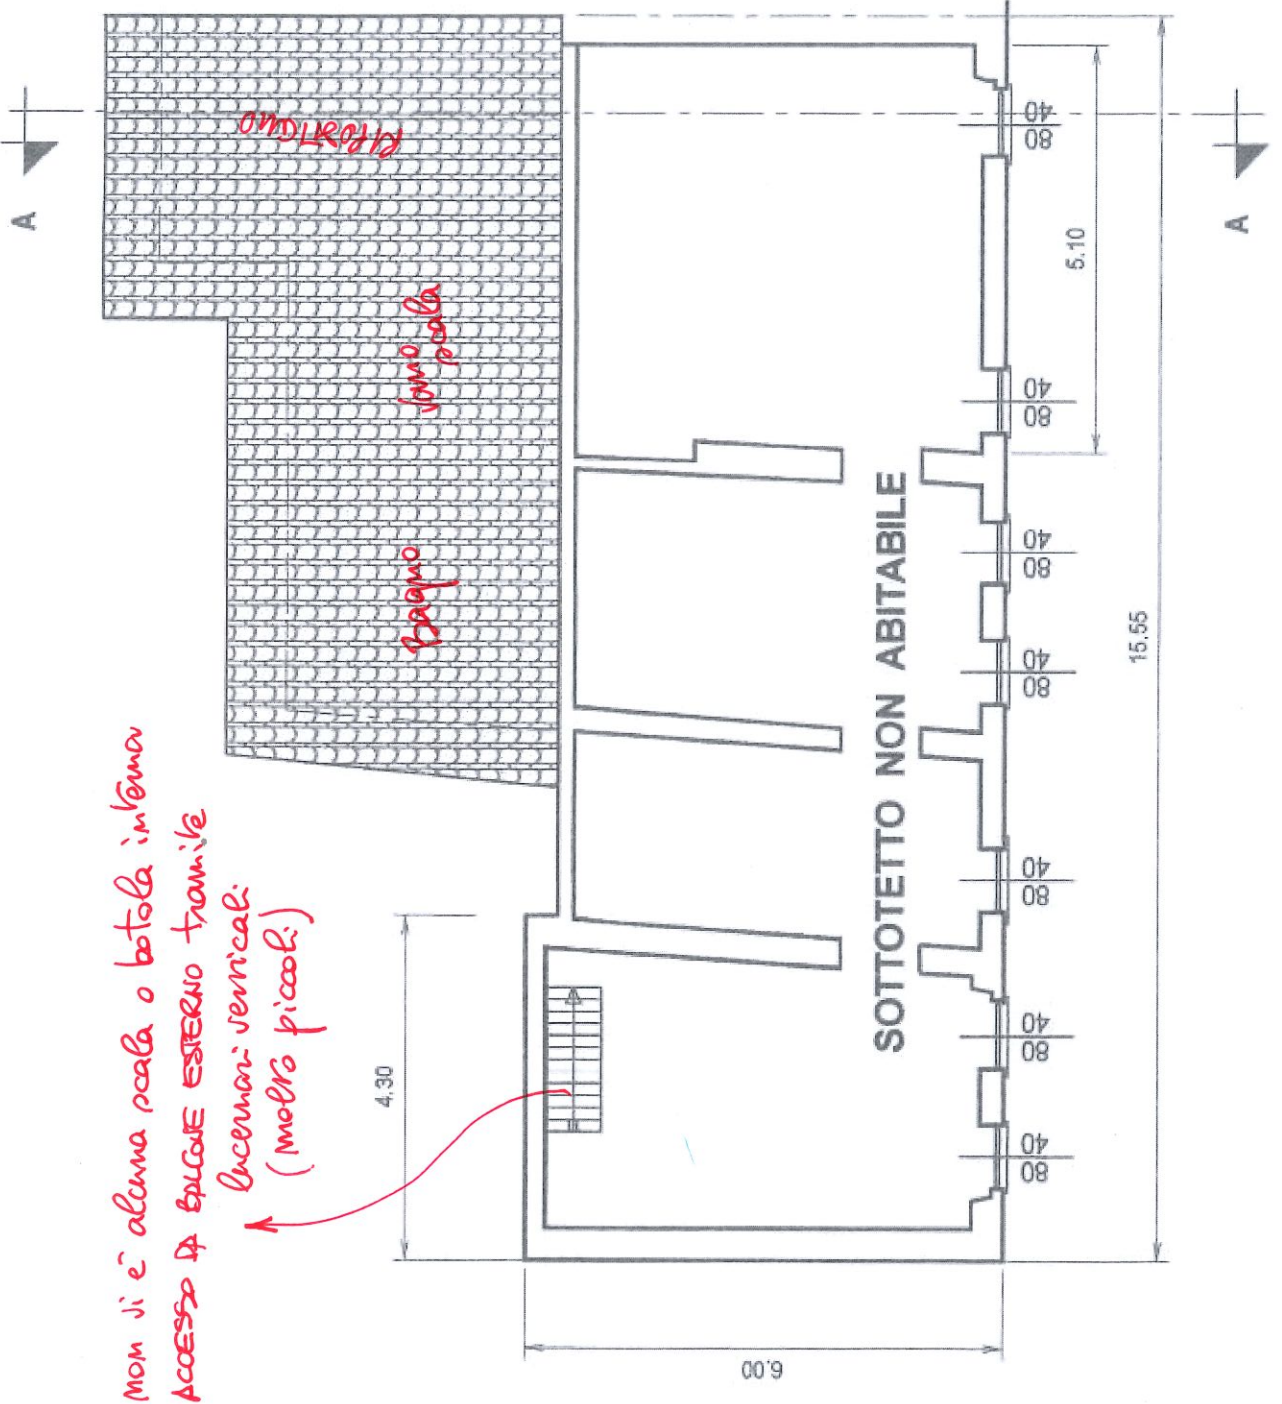

Non vi è alcuna scala o botola interna.
Accesso al balcone esterno tramite
lucernari verticali:
(molto piccoli.)

SOTTOTETTO

Bagno

SOTTOTETTO NON ABITABILE

4.30


6.00


5.10

15.55

A


A

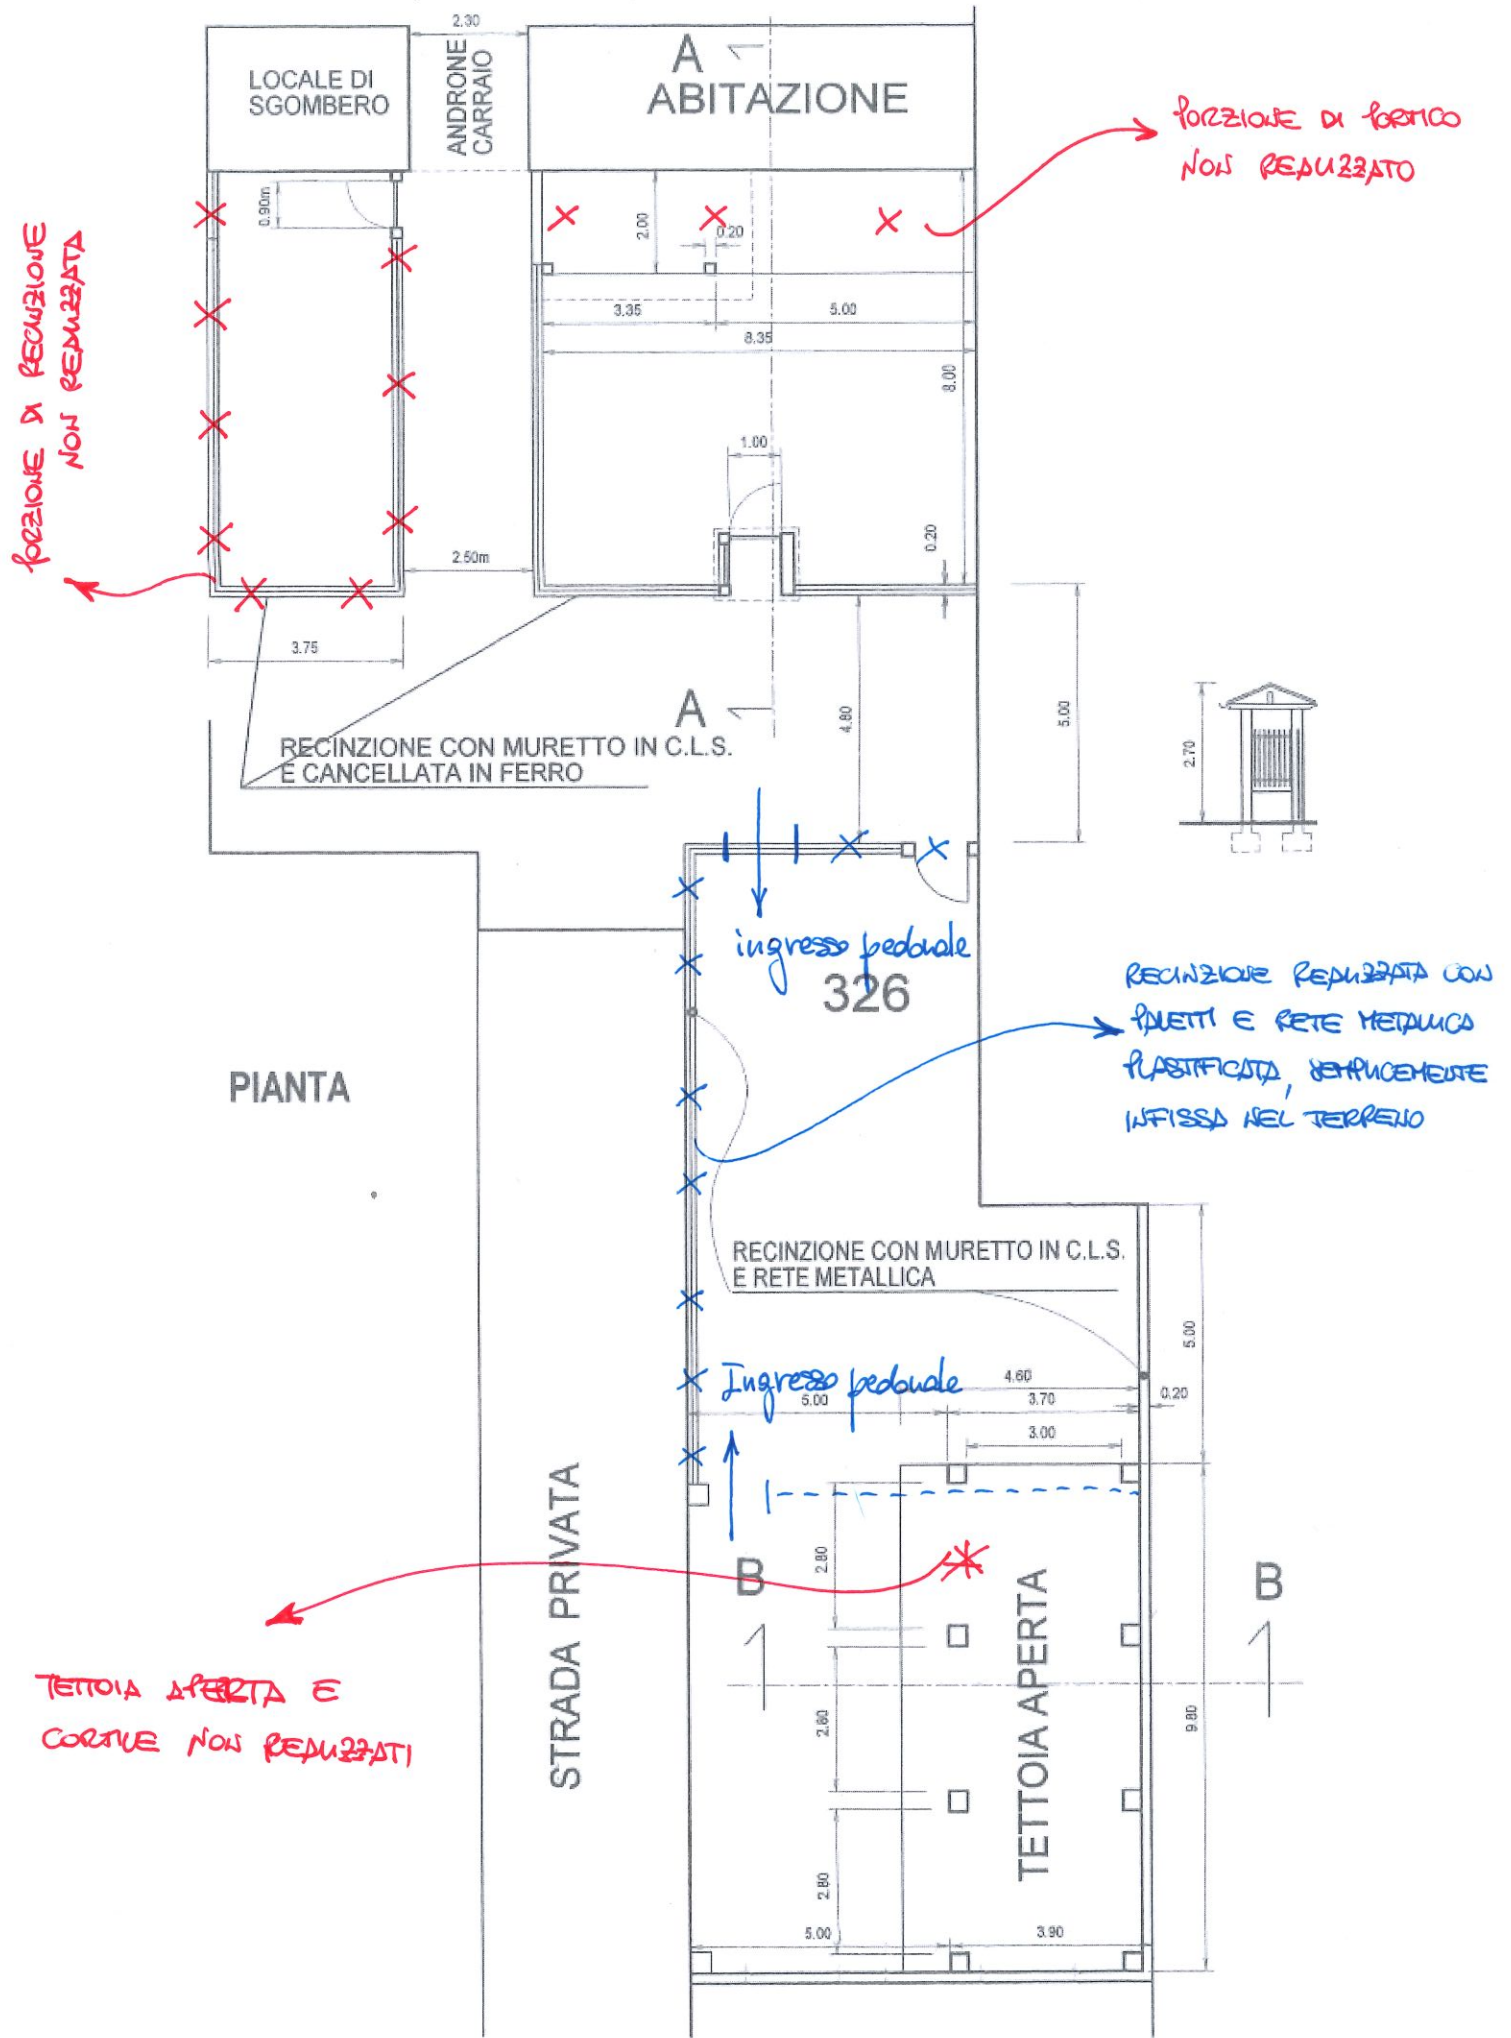

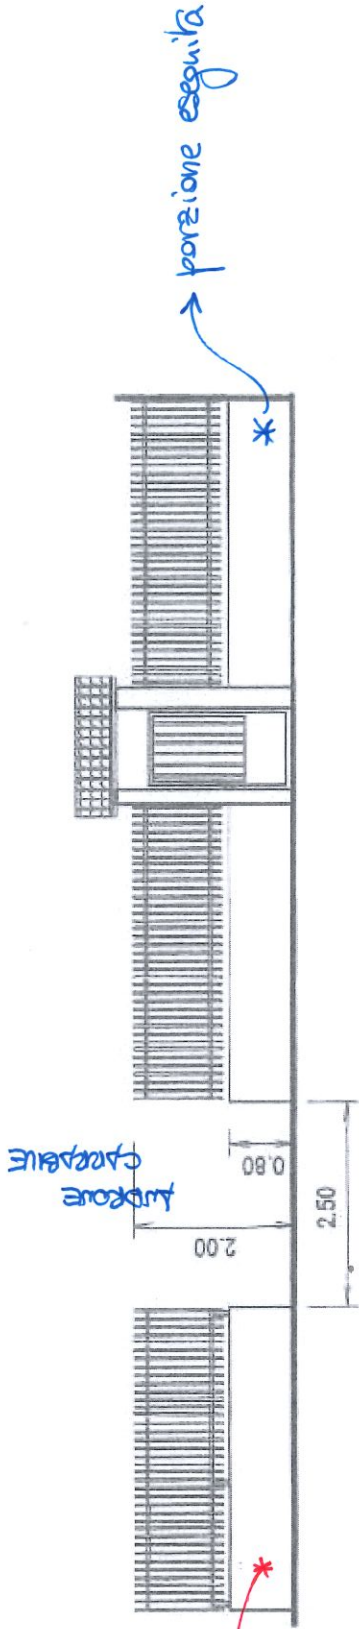

PROSPETTO SUD RECINZIONE


porzione di recinzione non realizzata

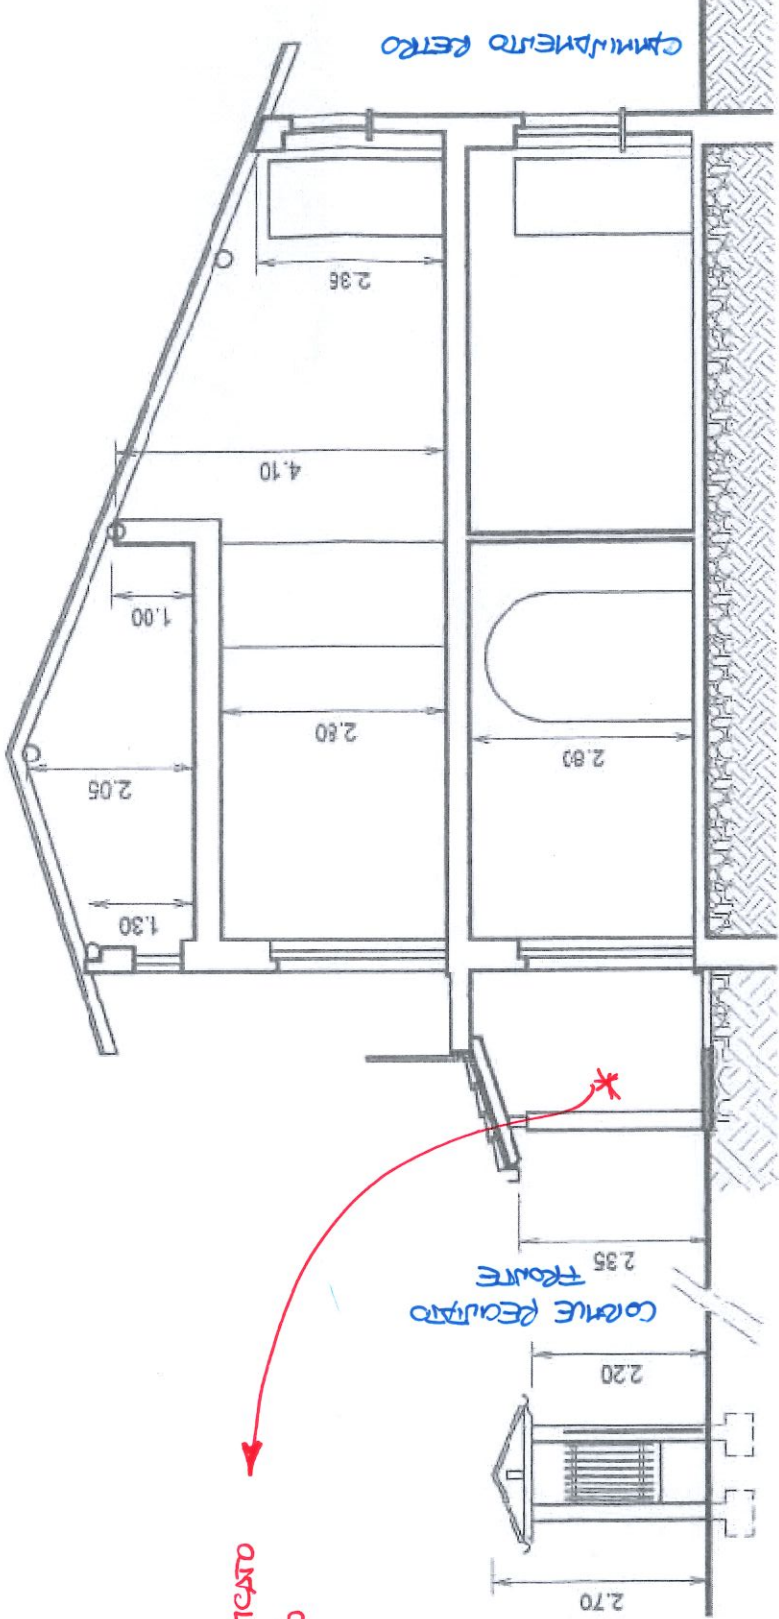


porzione di soffitto non realizzata

SEZIONE A - A

SEZIONE A - A

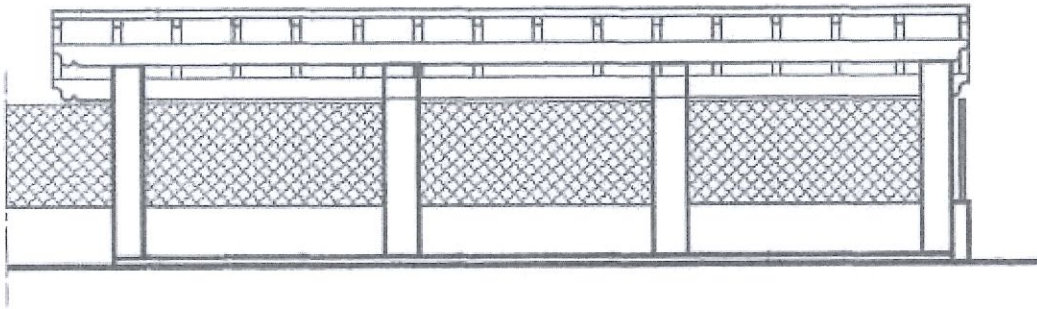


PROSPETTO OVEST

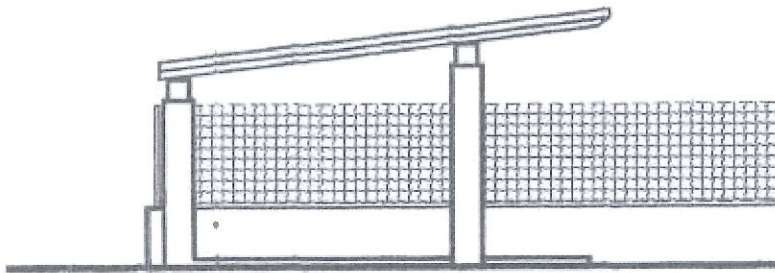

TETTOIA APERTA E
CORTINE NON REALIZZATI

PROSPETTO NORD

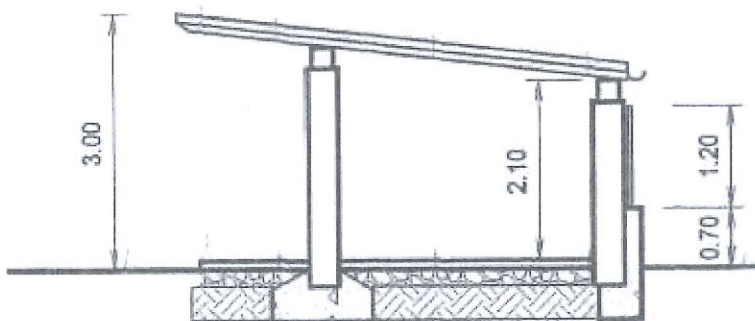

SEZIONE B - B