
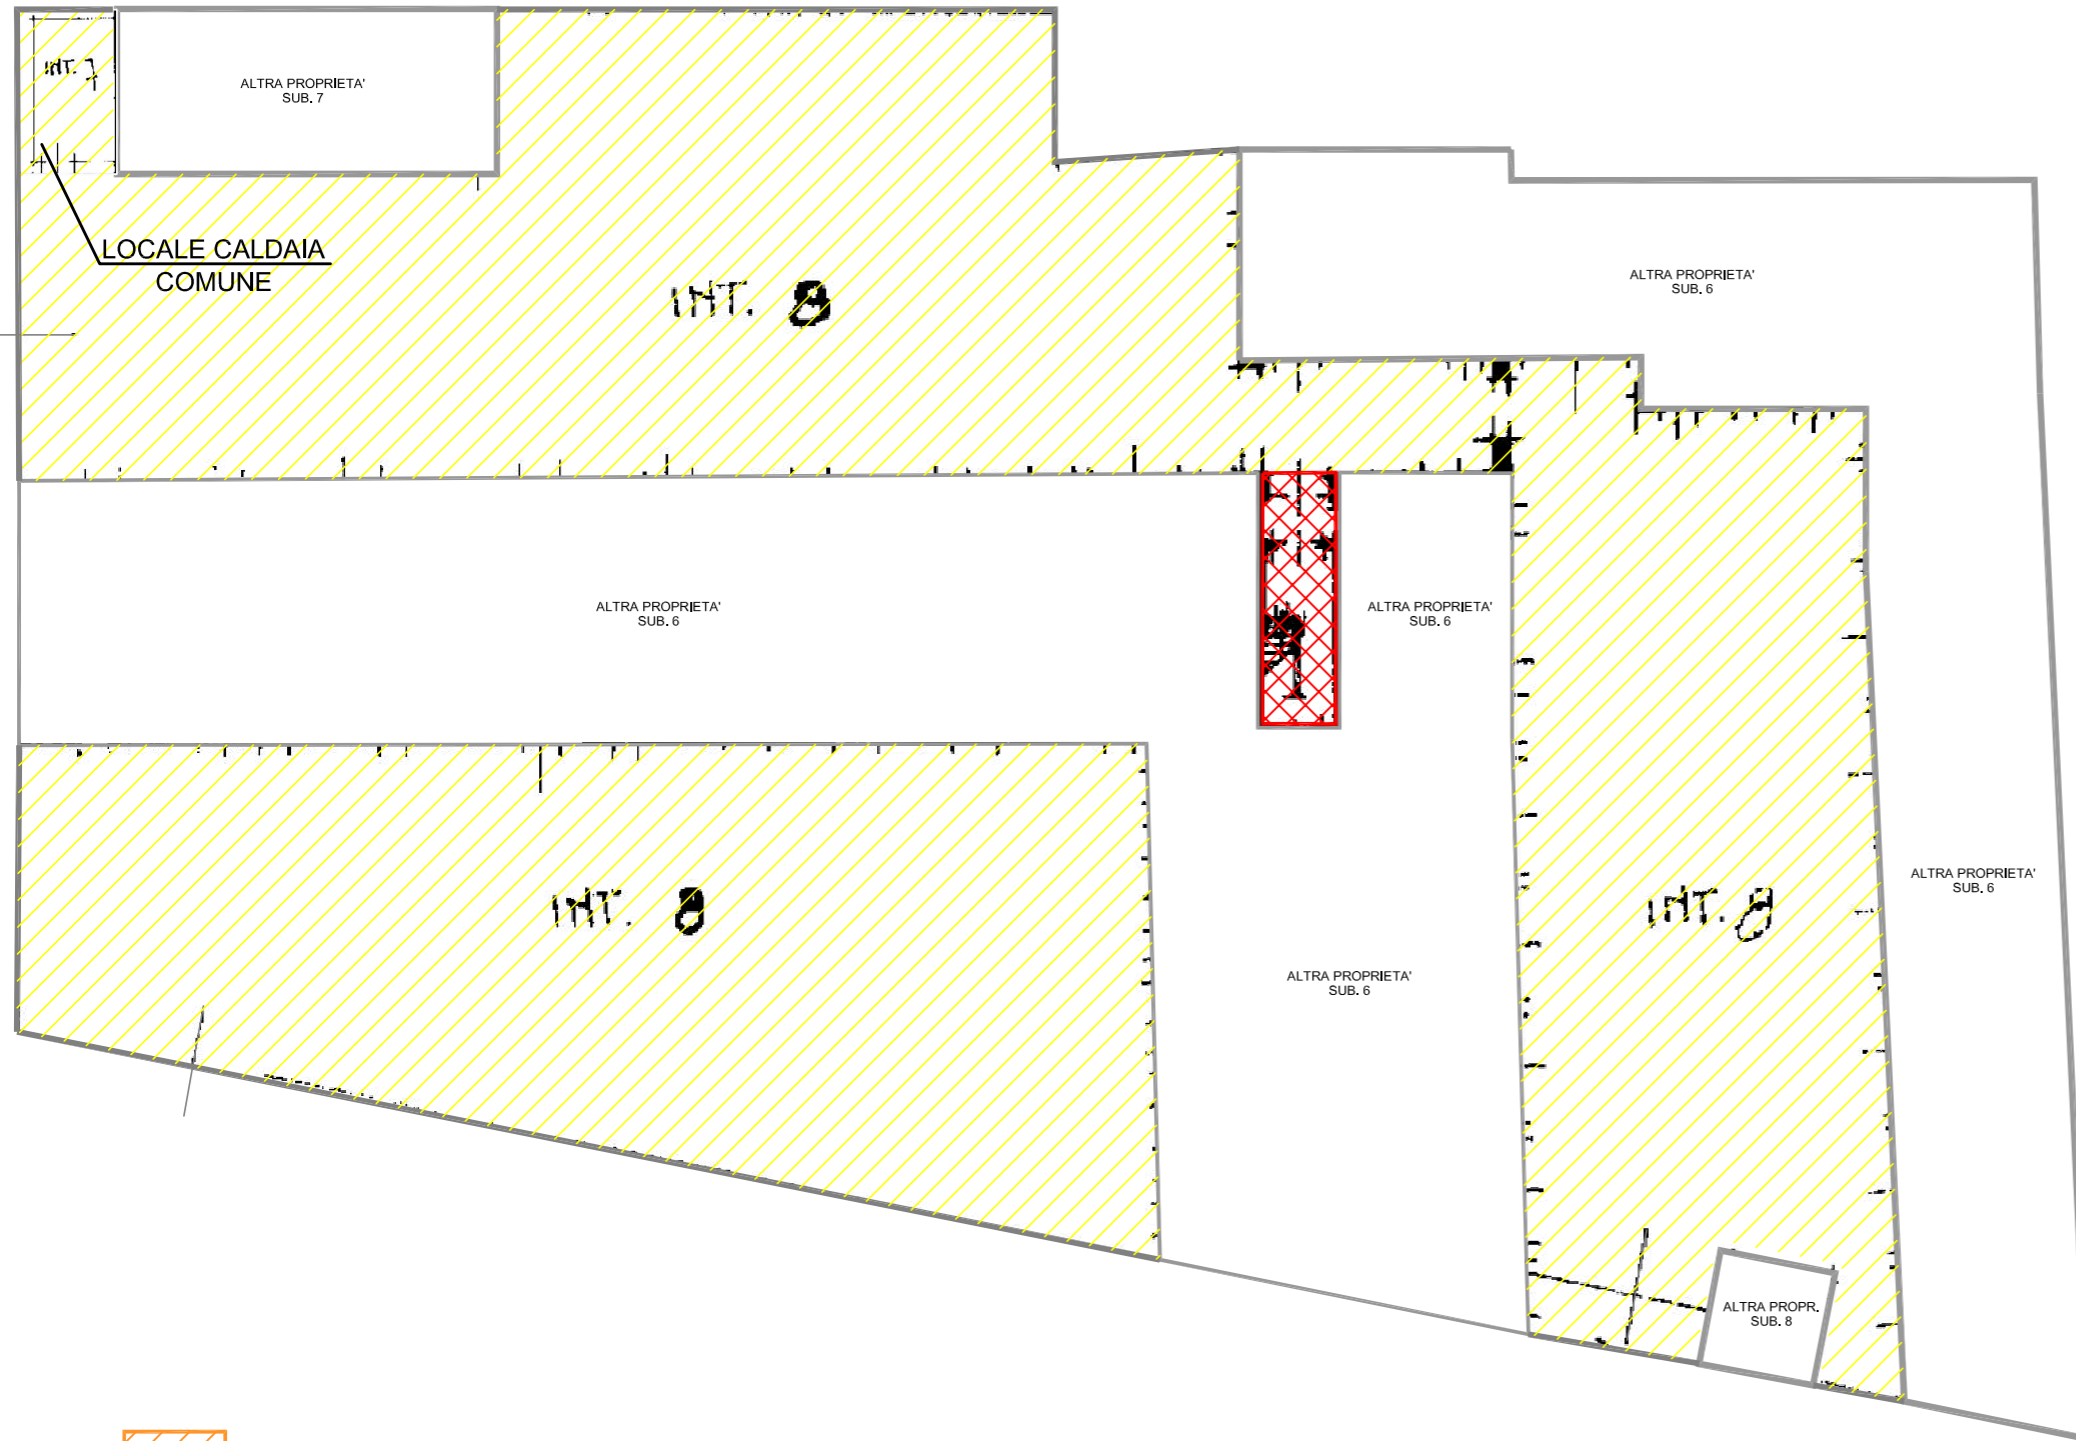



PLANIMETRIA PIANO TERRA


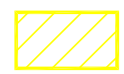
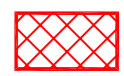


PLANIMETRIA PIANO PRIMO

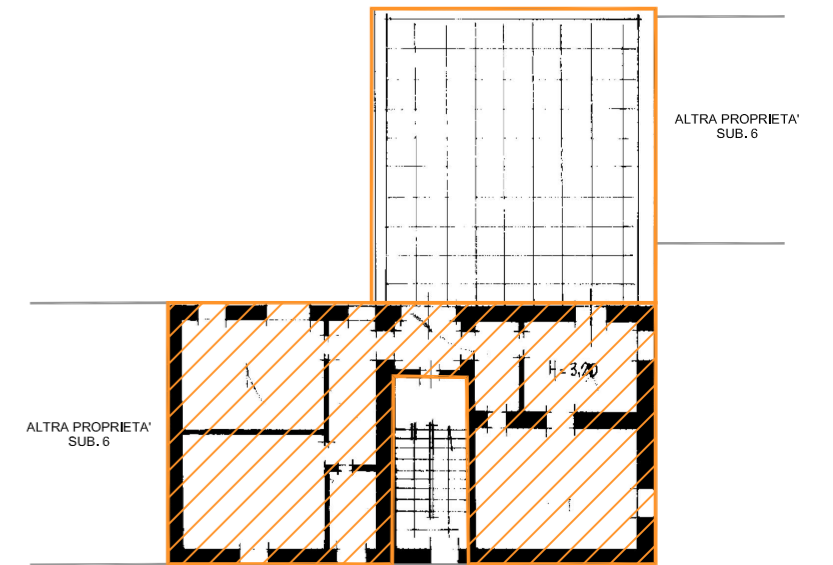

PLANIMETRIA PIANO SECONDO

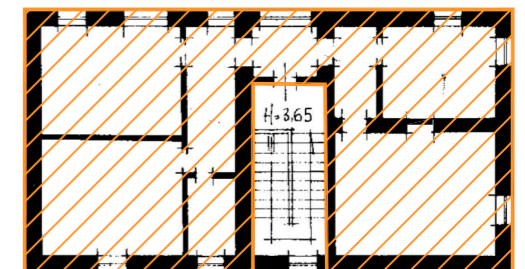

-  LOTTO 1 - Fgl. 37 Part. 403 Sub. 4-5
-  PARTI COMUNI AI SUB. 4-5-6-7-8-9
-  PORZIONE DI PROPRIETA' DI TERZI (Sub. 6) GRAVATA DA SERVITU' DI PASSAGGIO A FAVORE DELLE UNITA' IMMOBILIARI DEL LOTTO 1 - Fgl. 37 Part. 403 Sub. 4-5

1	Titolo Tavola PLANIMETRIA BENI PIGNORATI LOTTO 1		
	Scala 1:250	Data FEBBRAIO 2023	Agg. 21 MARZO 2023
FILIPPO VANDONE Geometra 13100 - Vercelli (VC) - Via degli Oidoni n. 9 - Tel.: 0161 217111 - Cell.: 3385497013 Pec: filippo.vandone@geopec.it - Email: vandone.filippo@gmail.com C.F.: VND FPP 92S10 F952W - P.IVA: 02618050187 - Collegio dei Geometri di Vercelli n. 1924			

