

49




MINISTERO DELLE FINANZE
DIREZIONE GENERALE DEL CATASTO E DEI SS.TT.EE.
CATASTO EDILIZIO URBANO (RDL 13-4-1939, n. 652)

MOD. **BM** (CEU)

LIRE
250

...metrizz di u.i.u. in Comune di SANTHIA' via CORSO NUOVA ITALIA civ. 5

INTERNO 4

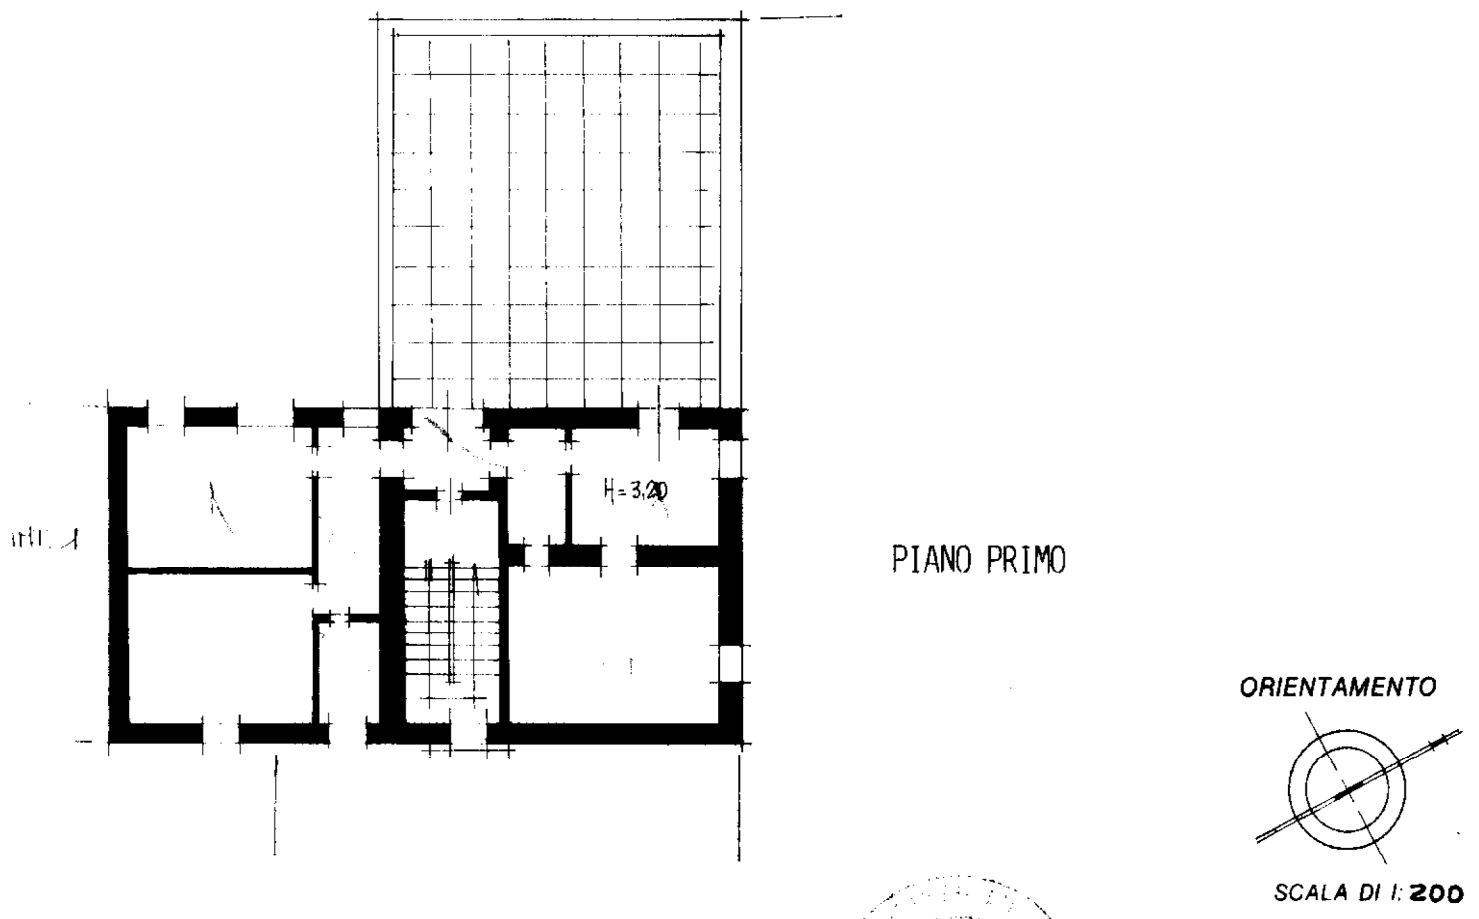

variazione di N.C.
 variazione di variazione
 identificativi catastali
 37
 458 sub 4

Compilata da **INGEGNERE**
RAIMONDO RENATO
 Iscritto all'albo degli **INGEGNERI**
 della provincia di **ALESSANDRIA** 567
 data Firma *[Signature]*

RISERVATO ALL'UFFICIO

10 metri

Catasto dei Fabbricati - Situazione al 07/09/2022 - Comune di SANTHIA (1337) - Foglio 37 - Particella 403 - Subalterno 4 - CORREDORE GIOVANNI PASCARELLI - Firmato da RUBAPEC S.P.A. NG CA 3 Serial#: 53843bbbf5b046621d97158c76b7d2

