


GEOMETRA ANDREA DE PICCOLI

UFFICIO: VIA S. GIUSEPPE, 10
11100 VERCELLI
TEL. 0165 321111
FAX 0165 321112
WWW.ANDREADEPICCOLI.IT
PEC: ANDREADEPICCOLI@GMAIL.COM


ESecuzione Immobiliare 19-2023 TRIBUNALE DI VERCELLI	ALLEGATO D PIANTE IMMOBILI
STRADA PASIGLIANO N. 4 SAN GIORGIO MONFERRATO	STRADA PASIGLIANO N. 4 SAN GIORGIO MONFERRATO
2905	INDICATE
22-8-2023	

PIANO TERRENO
SCALA 1 : 100

MAPPALE 276

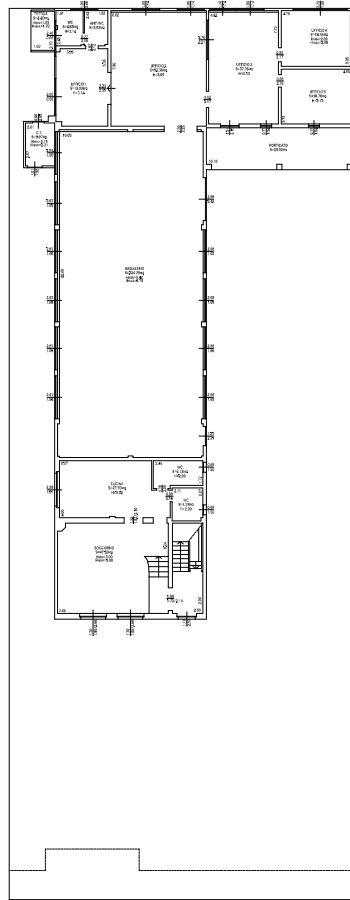

PIANO PRIMO
SCALA 1 : 100

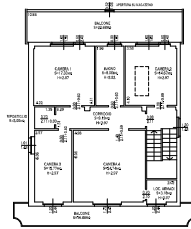

PIANO SECONDO
SCALA 1 : 100

