


Agenzia del Territorio
CATASTO FABBRICATI
Ufficio Provinciale di
Vercelli

ELABORATO PLANIMETRICO	
Compilato da: Andreone Michela	
Iscritto all'albo: Geometri	
Prov. Vercelli	N. 1521


Comune di Ronsecco	Protocollo n. VC0148513 del 04/10/2011
Sezione: Foglio: 22 Particella: 138	Tipo Mappale n. del

Dimostrazione grafica dei subalterni Scala 1 : 500



PIANO TERRA

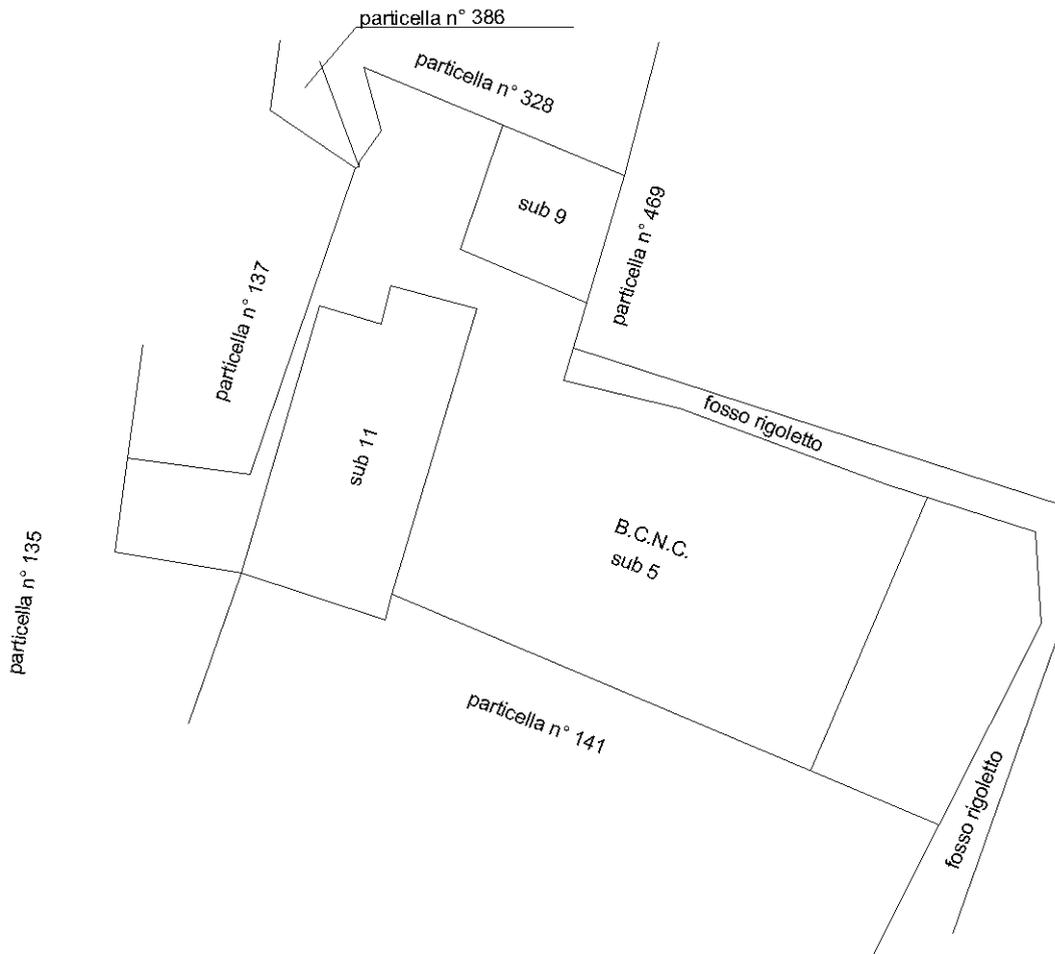

PIANO PRIMO

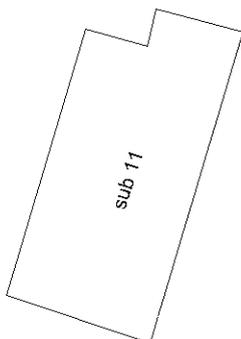

PIANO SECONDO

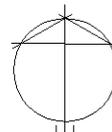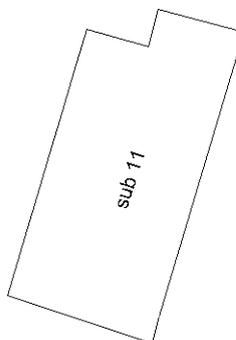

Ultima planimetria in atti




Agenzia del Territorio
CATASTO FABBRICATI
Ufficio Provinciale di
Vercelli



ELABORATO PLANIMETRICO	
Compilato da: Andreone Michela	
Iscritto all'albo: Geometri	
Prov. Vercelli	N. 1521

Comune di Ronsecco	Protocollo n. VC0180951 del 30/12/2011
Sezione: Foglio: 22 Particella: 137	Tipo Mappale n. del
Dimostrazione grafica dei subalterni	Scala 1 : 500

PIANO TERRA

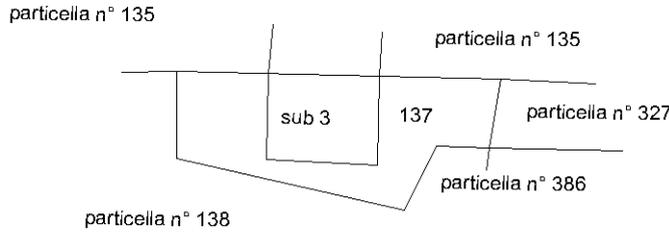

PIANO PRIMO

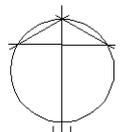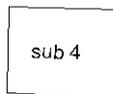

Ultima planimetria in atti

