



RILIEVO DELL'IMMOBILE e SUPERFICI

LOTTO UNICO

siti nel Comune di Calliano (AT), via Scurzolengo n. 21 (a catasto n. 31)
censito all'Agenzia delle Entrate di Asti al Foglio 1, mapp. 119 (A/4).

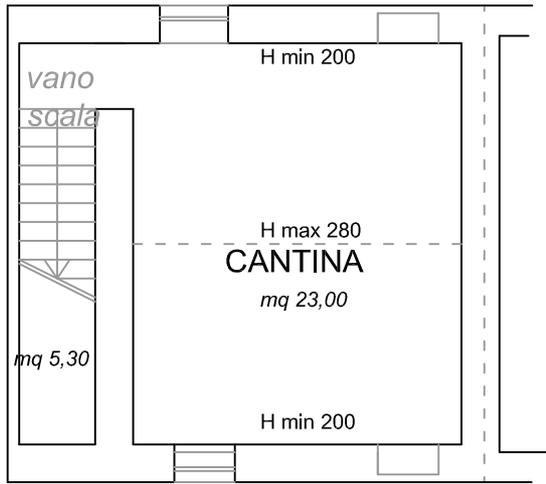


PIANO INTERRATO

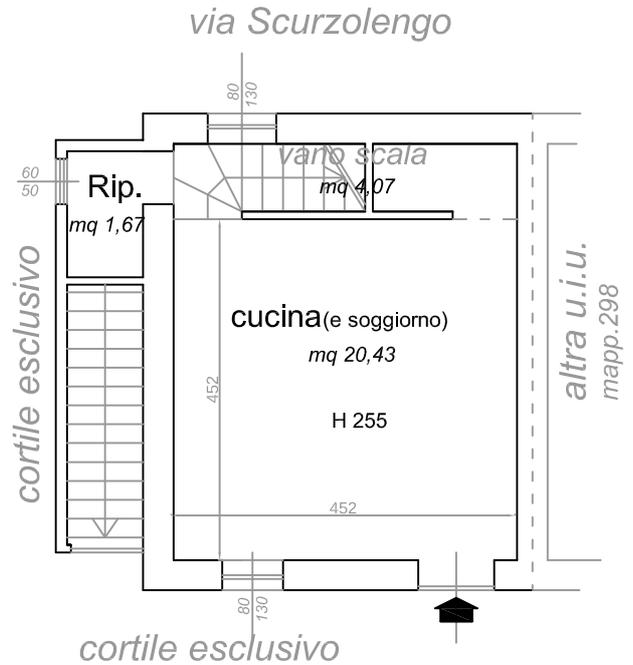


PIANO TERRA

N 
SCALA 1:100

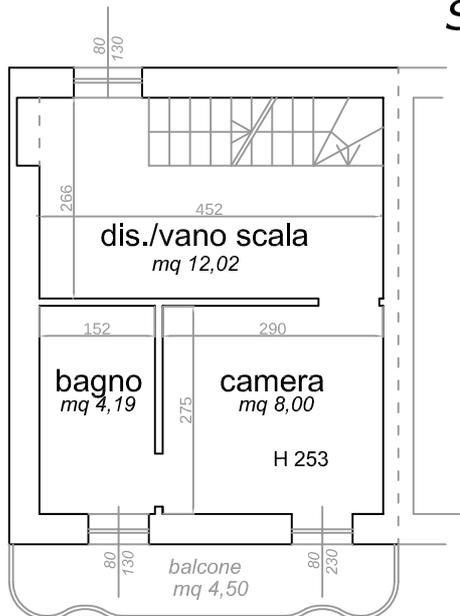

PIANO PRIMO

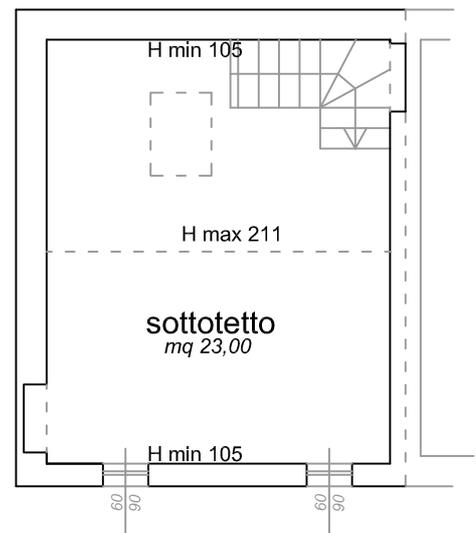

PIANO SOTTOTETTO (2°)

SUPERFICI ABITATIVE:

PT	cucina-soggiorno=	mq 20,43
	vano scala=	mq 4,07
	Ripostiglio=	mq 1,67
TOT sup netta calp. =		mq 26,17
TOT sup lorda=		mq 34,57

P1°	bagno=	mq 4,19
	Camera=	mq 8,00
	Dis./vano scala=	mq 12,02
TOT sup netta calp. =		mq 24,21
TOT sup lorda=		mq 32,36

SUPERFICI PERTINENZIALI:

SOFFITTA ACCESSIBILE

P2°	Sup netta sottotetto =	mq 23,00
	Sup lorda sottotetto =	mq 30,47

CANTINA e vano scala

1S	TOT sup netta =	mq 28,30
	TOT sup lorda=	mq 39,63

BALCONE

P1°	Sup netta calp. =	-----
	Sup lorda=	mq 4,50