

Agenzia del Territorio
CATASTO FABBRICATI
Ufficio provinciale di
Vercelli


Dichiarazione protocollo n. VC0137085 del 15/09/2011
Planimetria di u.i.u. in Comune di Fobello
Via Circonvallazione

Identificativi Catastali:
Sezione:
Foglio: 24
Particella: 550
Subalterno: 7


Compilata da:
Marchisotti Francesca
Iscritto all'albo:
Geometri
Prov. Vercelli
N. 1691

n.1
Scala 1: 200


PIANO PRIMO SOTTOSTRADA h 2.00

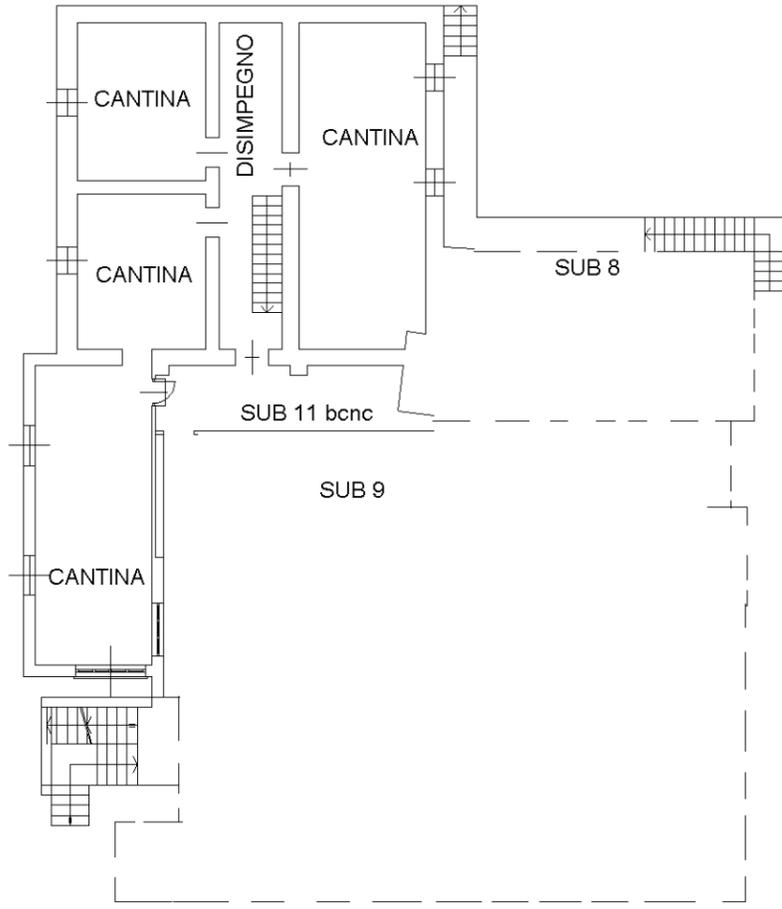


PIANO TERRA h2.80

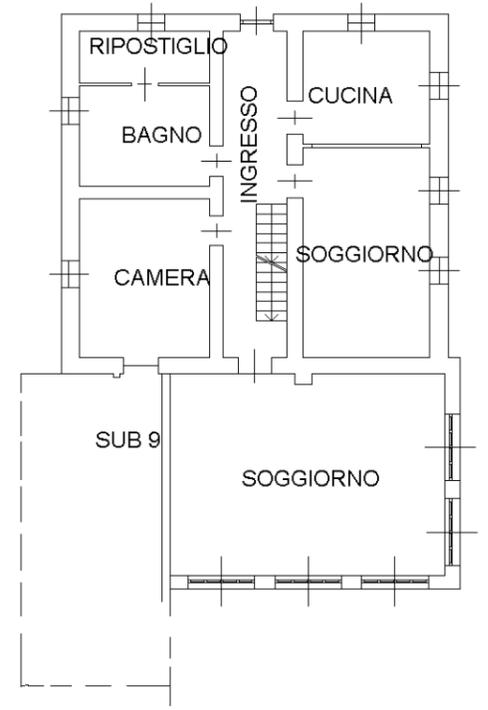


PIANO PRIMO h 2.65

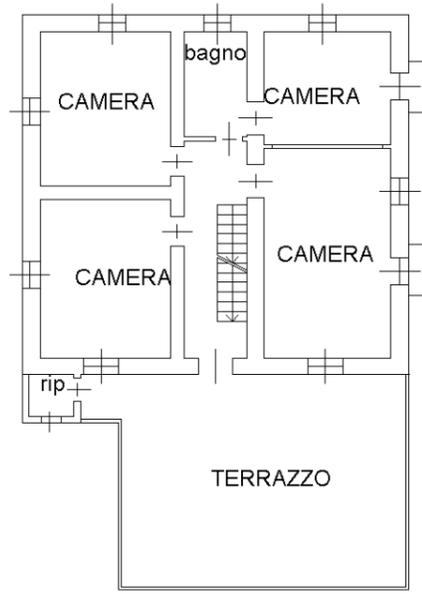

PIANO SECONDO h 2.35

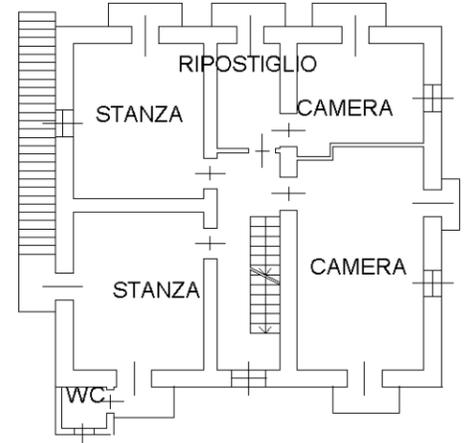

PIANO TERZO h 2.00

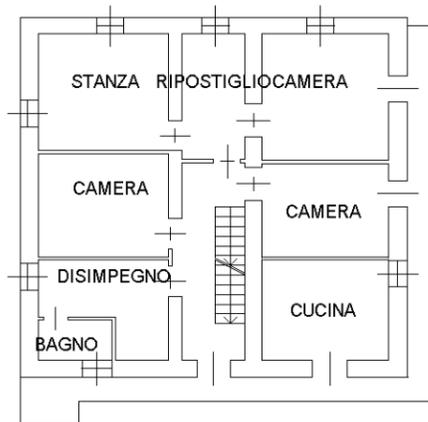

PIANO QUARTO H 2,05

