
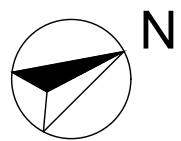


ALLEGATO 2

1 – PIANTE IMMOBILI CENSITI AL N.C.E.U.


Rilievo stato di fatto

PIANTA RILIEVO PIANO TERRA
scala 1:100

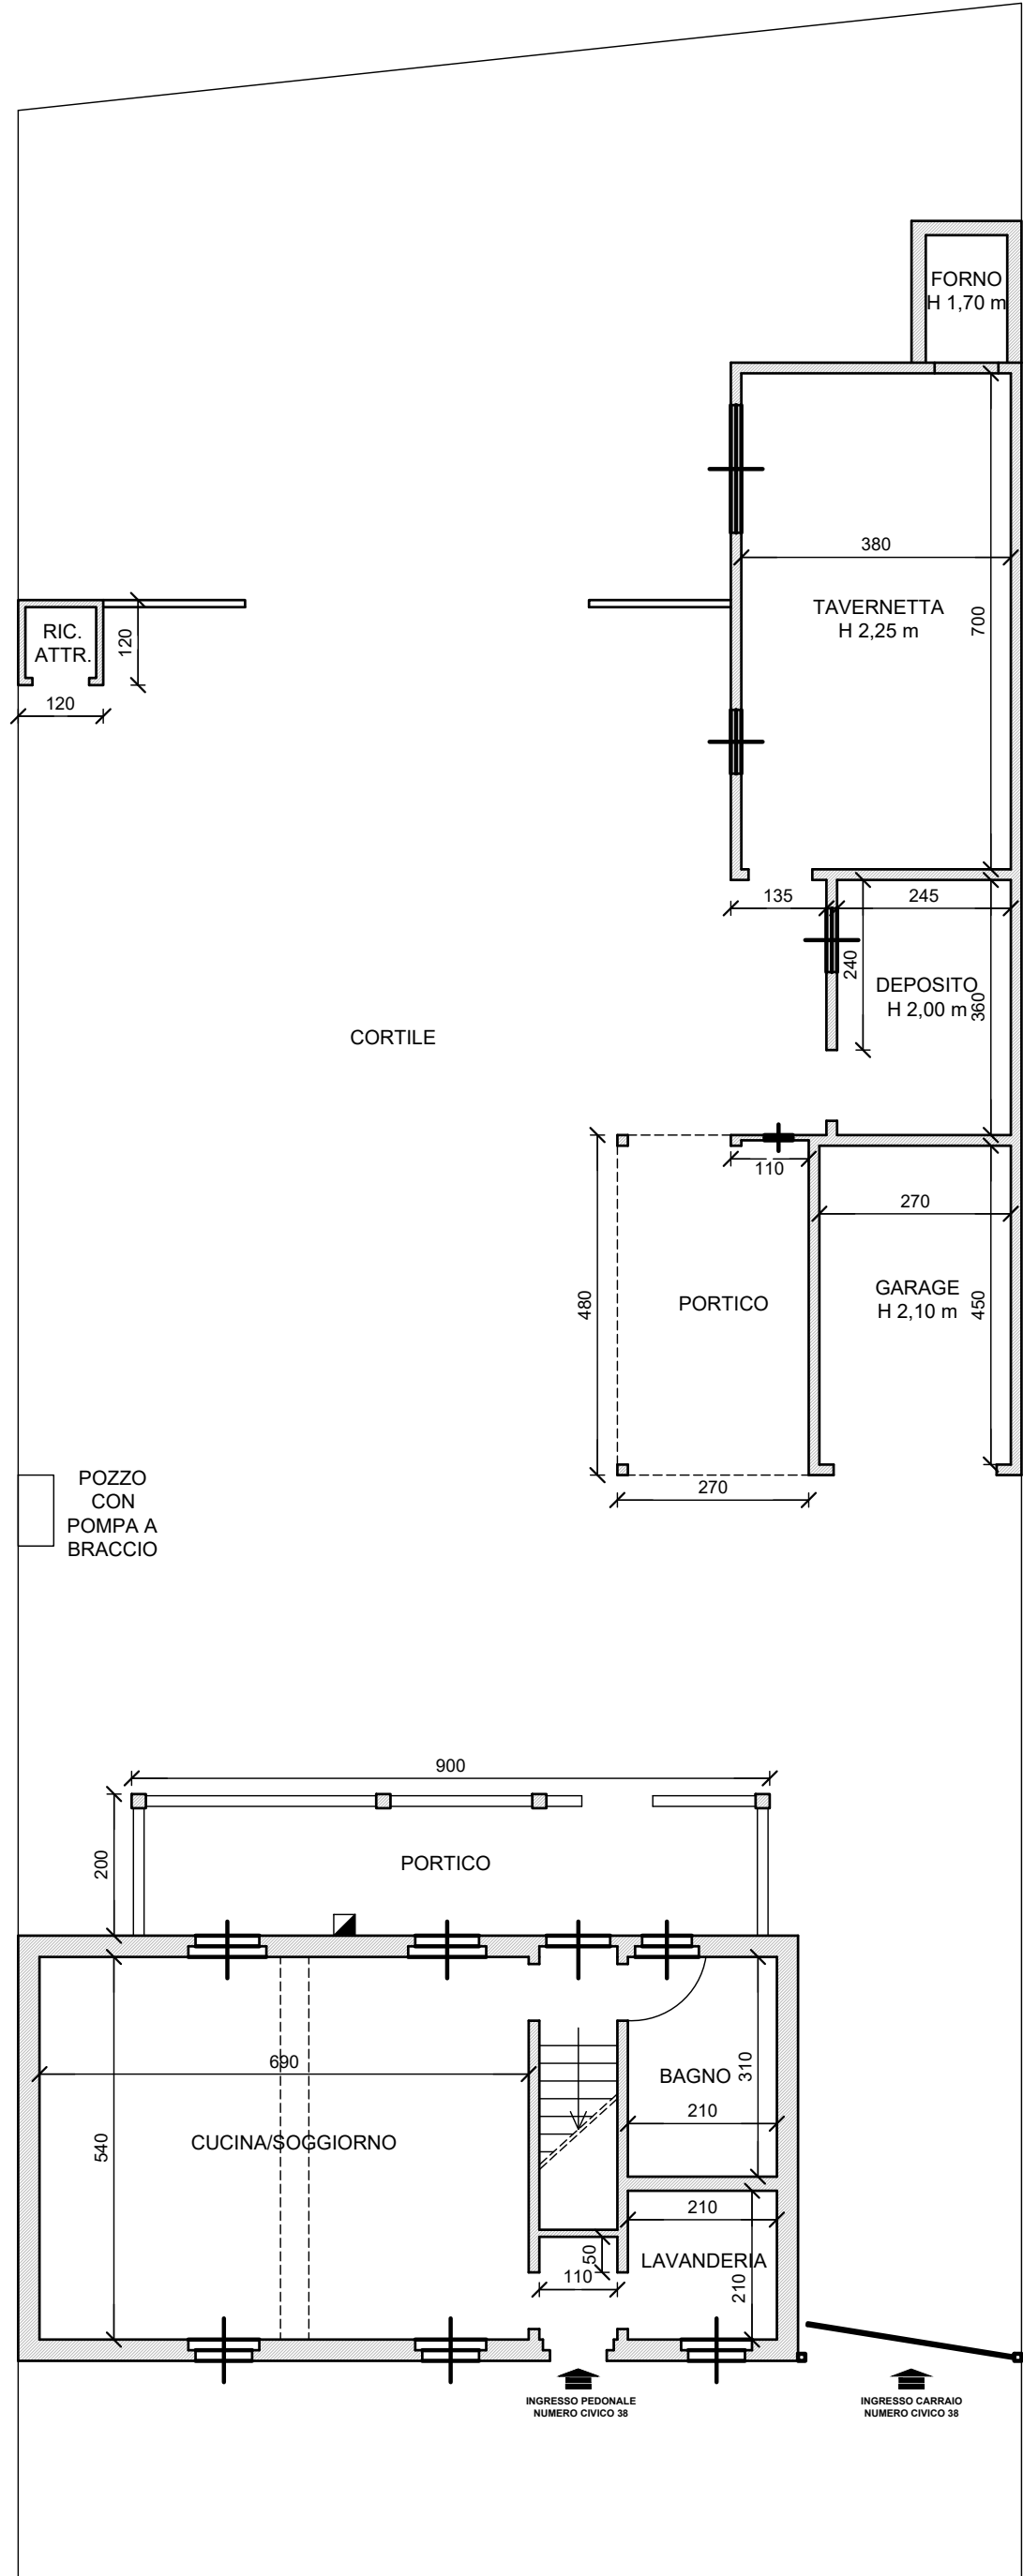

VIALE STAZIONE

PIANTA RILIEVO PIANO PRIMO
scala 1:100

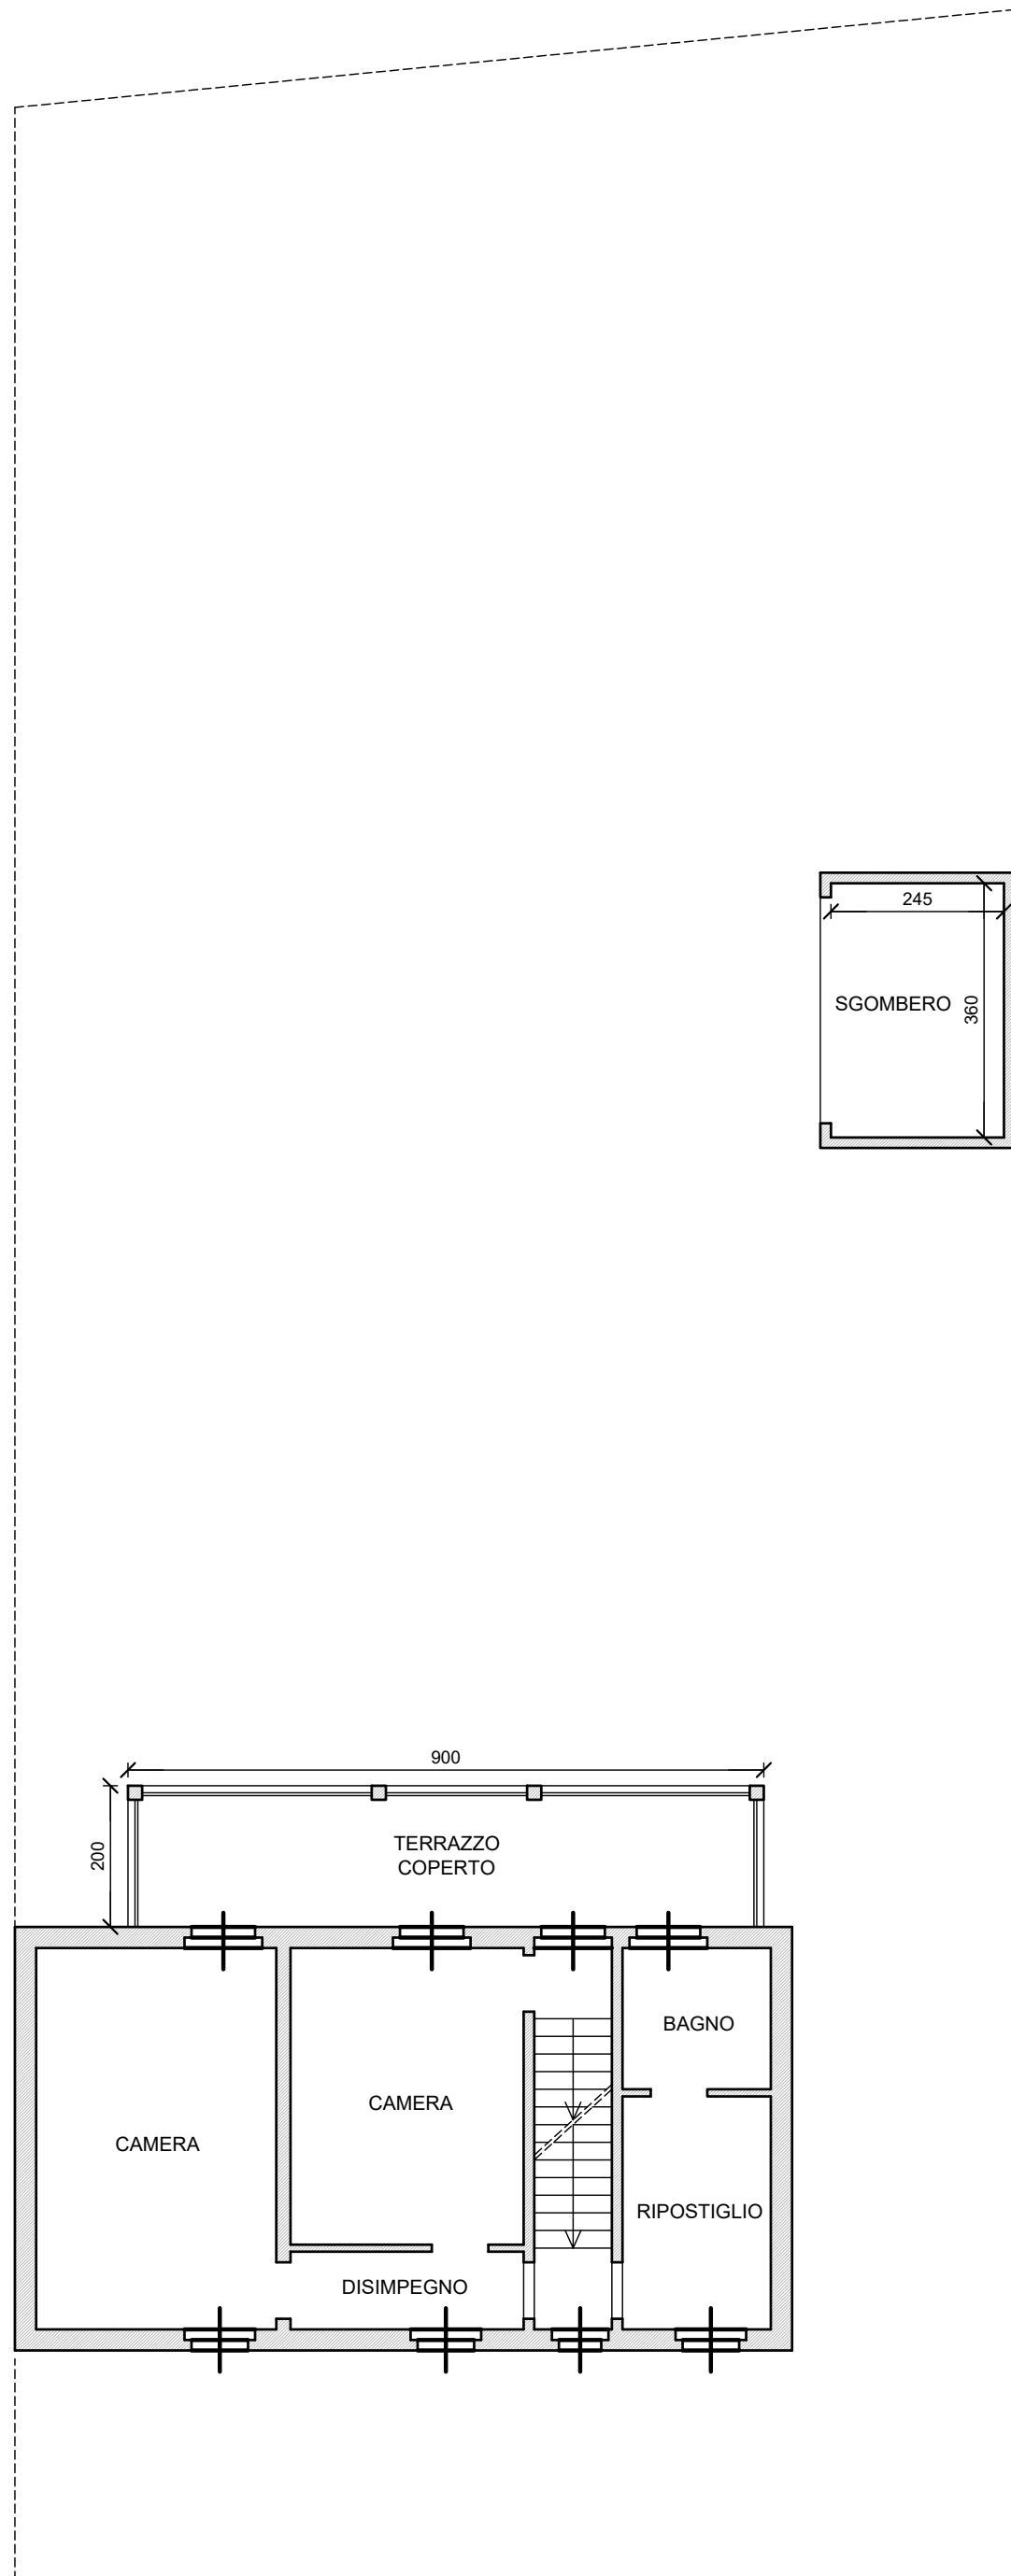

PIANTA RILIEVO PIANO SOTTOTETTO
scala 1:100

