


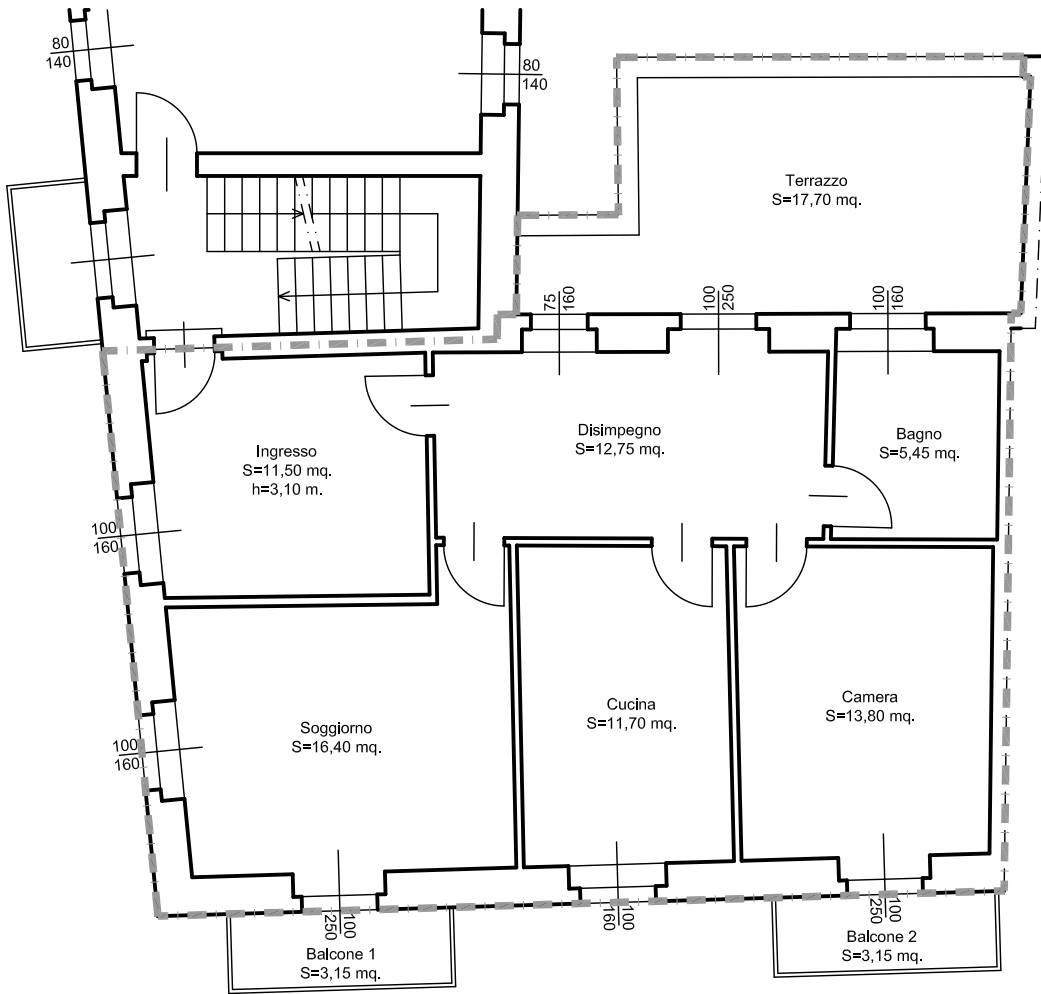

LOTTO 2 - BENE 2
F° 21 MAPP. 180 SUB. 4 - SCALA 1:100

PIANO PRIMO



PIANO SECONDO

