Agenzia del Territorio
CATASTO FABBRICATI
Ufficio Provinciale di
Alessandria

Dichiarazione protocollo n. AL0025380 del 24/01/2011

Planimetria di u.i.u. in Comune di Gabiano

Via San Sebastiano (sessana) civ. 44

Identificativi Catastali:
Sezione:
Foglio: 17
Particella: 554
Subalterno:

Compilata da:
Lanfranco Gabriele
Iscritto all'albo:
Geometri
Prov. Casale Monferrato N. 576

Scheda n. 1 Scala 1:200

PIANTA PIANO TERRENO

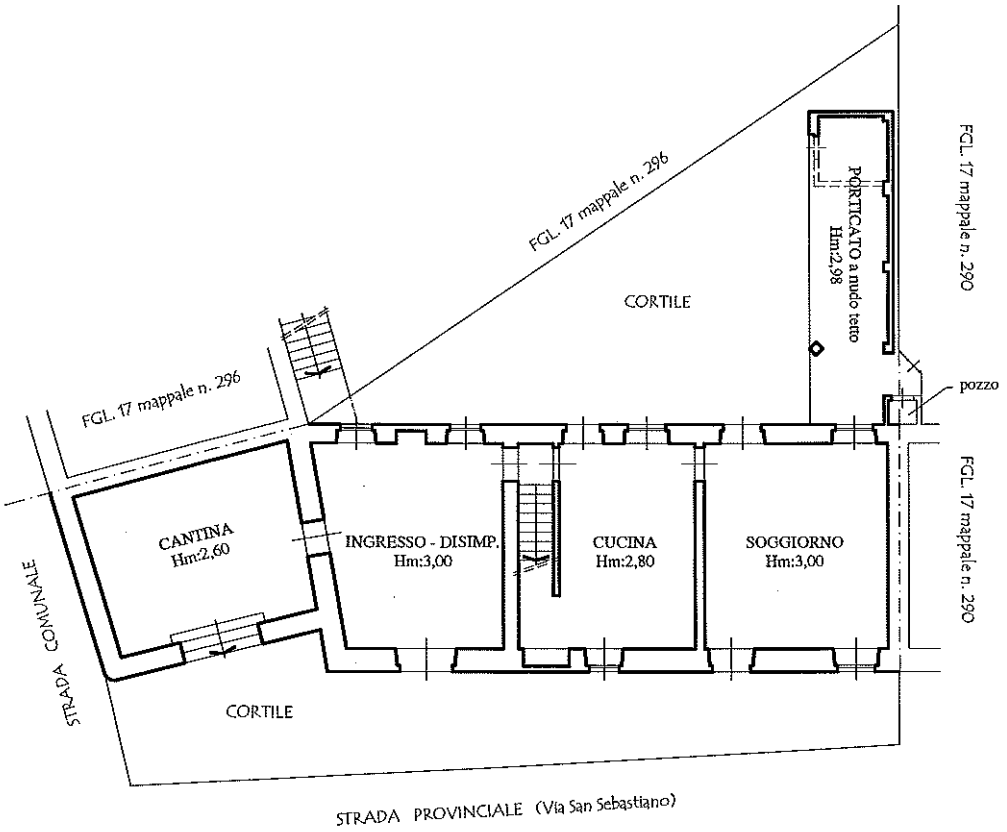

10 metri

Nord

PIANTA PIANO PRIMO

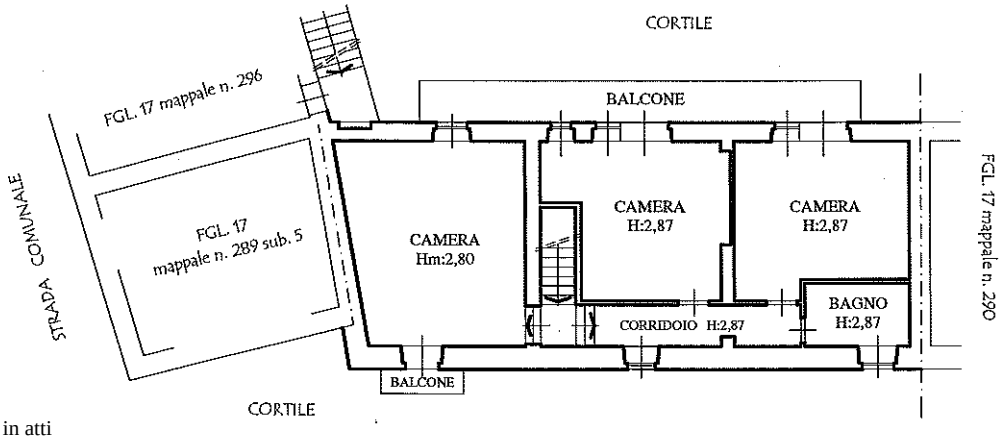

Ultima planimetria in atti

Catasto dei Fabbricati - Situazione al 08/09/2023 - Comune di GABIANO(D835) - < Foglio 17 - Particella 554 - Subalterno 1 >
Firmato Da: ITALTRUST QUALIFIED CA 3 Serial#: 6a5b7868758c54abd8bd5cbb55c9fb9e
Firmato Da: ARUBAPEC S.P.A. NG CA 3 Serial#: 44f4fb1a0d1d4e0d