

Catasto dei Fabbricati - Situazione al 25/02/2019 - Comune di MODUGLIO (F. 20000) - Foglio 10 Particella 66 - Subalterno
CATASTO STATALE 98 n. 4/0 piano T-1.




Dichiarazione di N.C. <input type="checkbox"/> Denuncia di variazione <input checked="" type="checkbox"/>	Completato dal Geo. NÉTEA <small>(con sopralluogo e rilievi)</small>	RISERVATO ALL'UFFICIO
Identificativi catastali F. 10 n. 4/0	Iscritto all'atto del Geo. NÉTEA della provincia di BARI	

Catasto Edilizio Urbano - Modugno - Foglio 10 Particella 66 - Subalterno - CATASTO STATALE 98 n. 4/0 piano T-1

Catasto Edilizio Urbano - Modugno - Foglio 10 Particella 66 - Subalterno - CATASTO STATALE 98 n. 4/0 piano T-1

altra proprietà

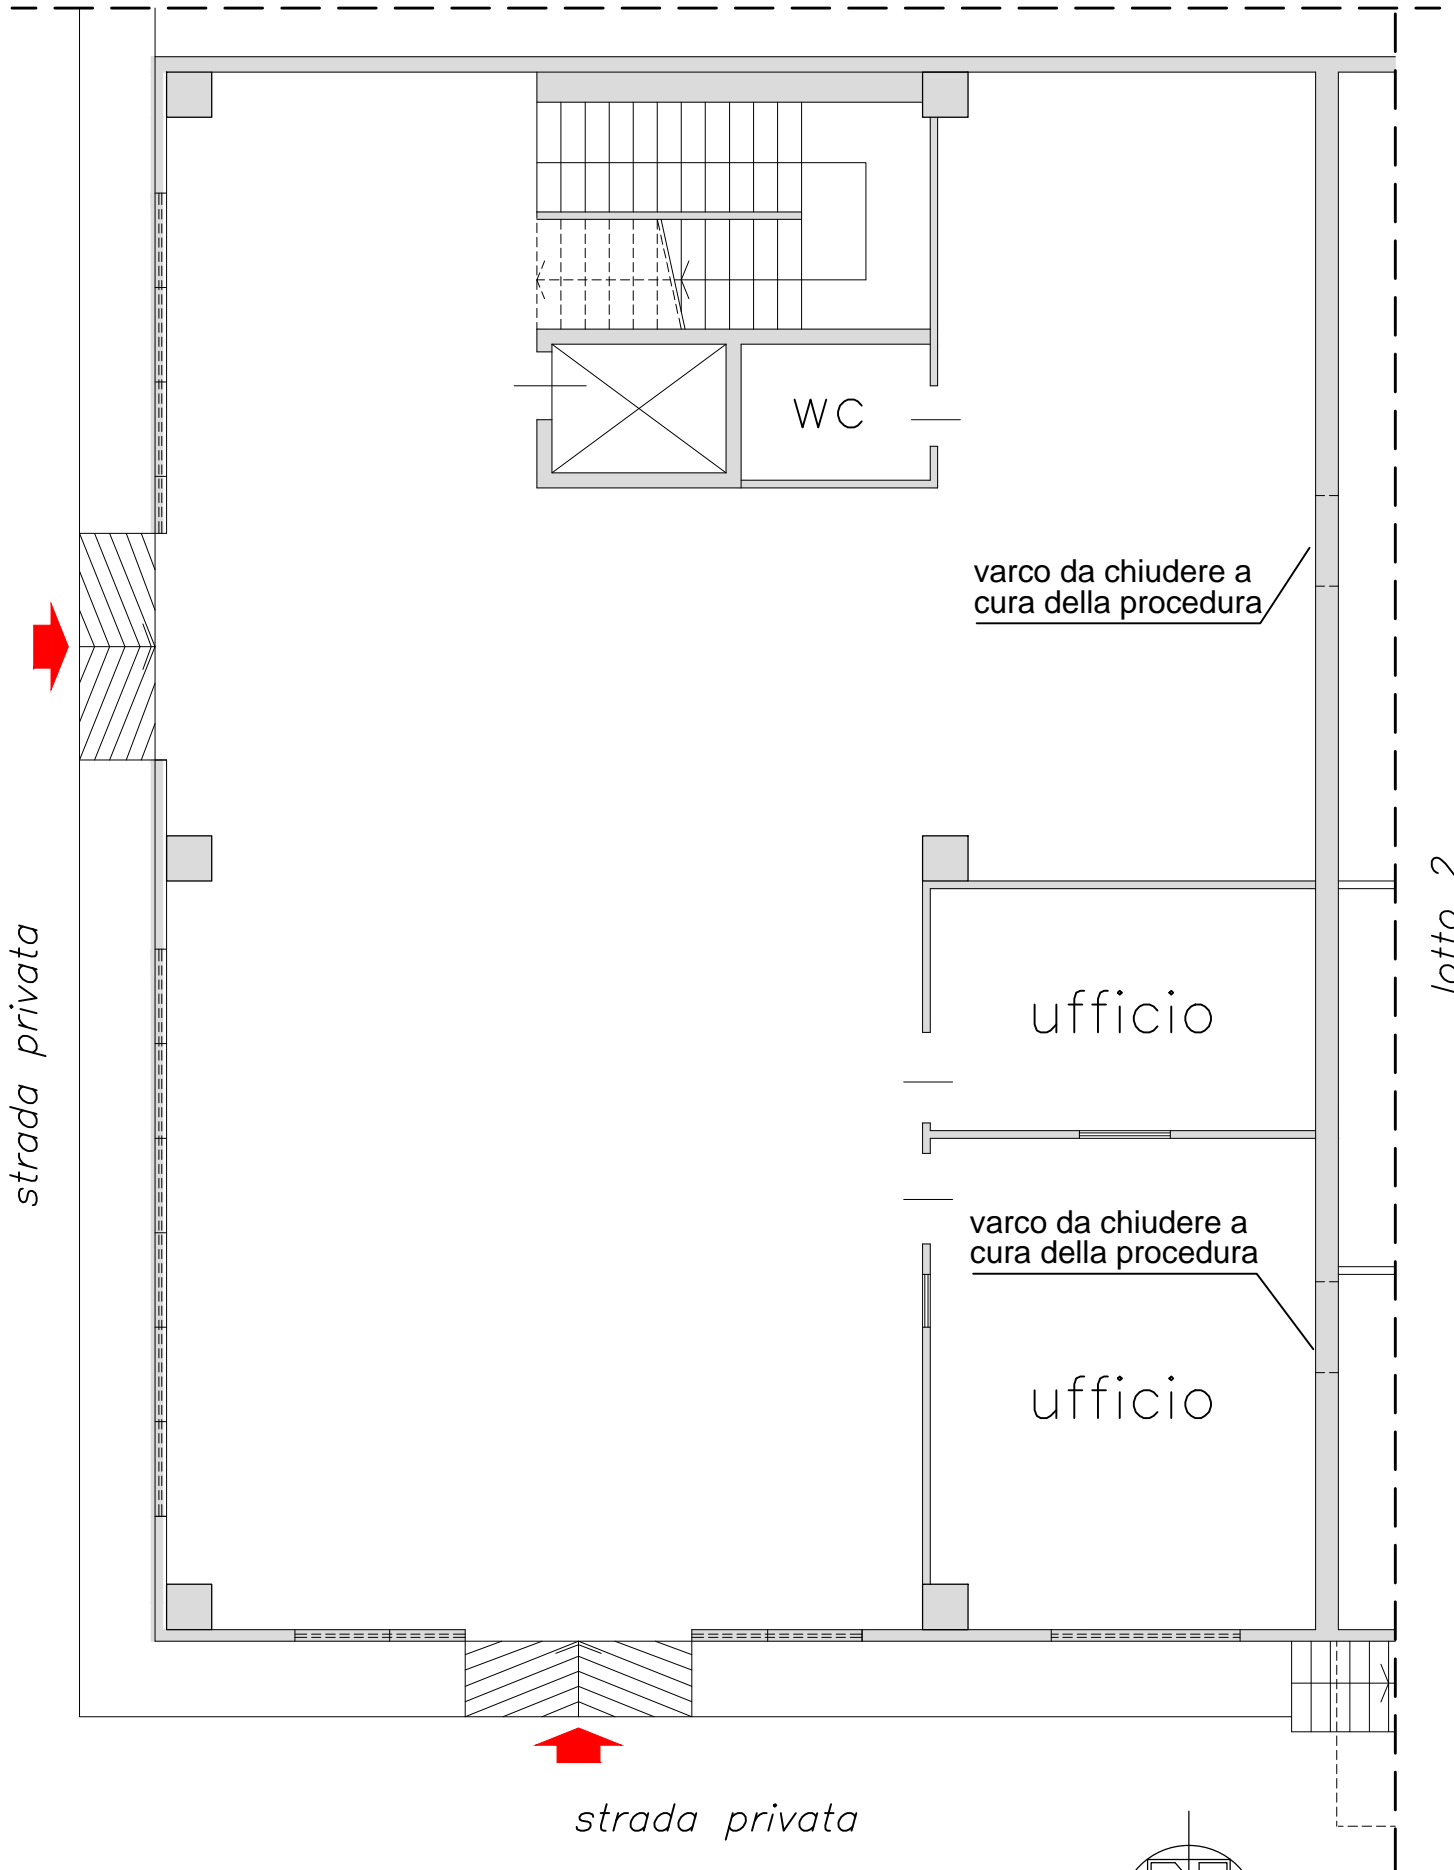

strada privata

varco da chiudere a cura della procedura

ufficio

varco da chiudere a cura della procedura


ufficio

lotto 2




strada privata

lotto 1
piano terra

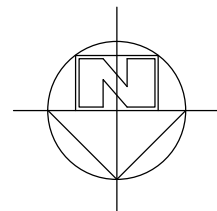

altra proprietà

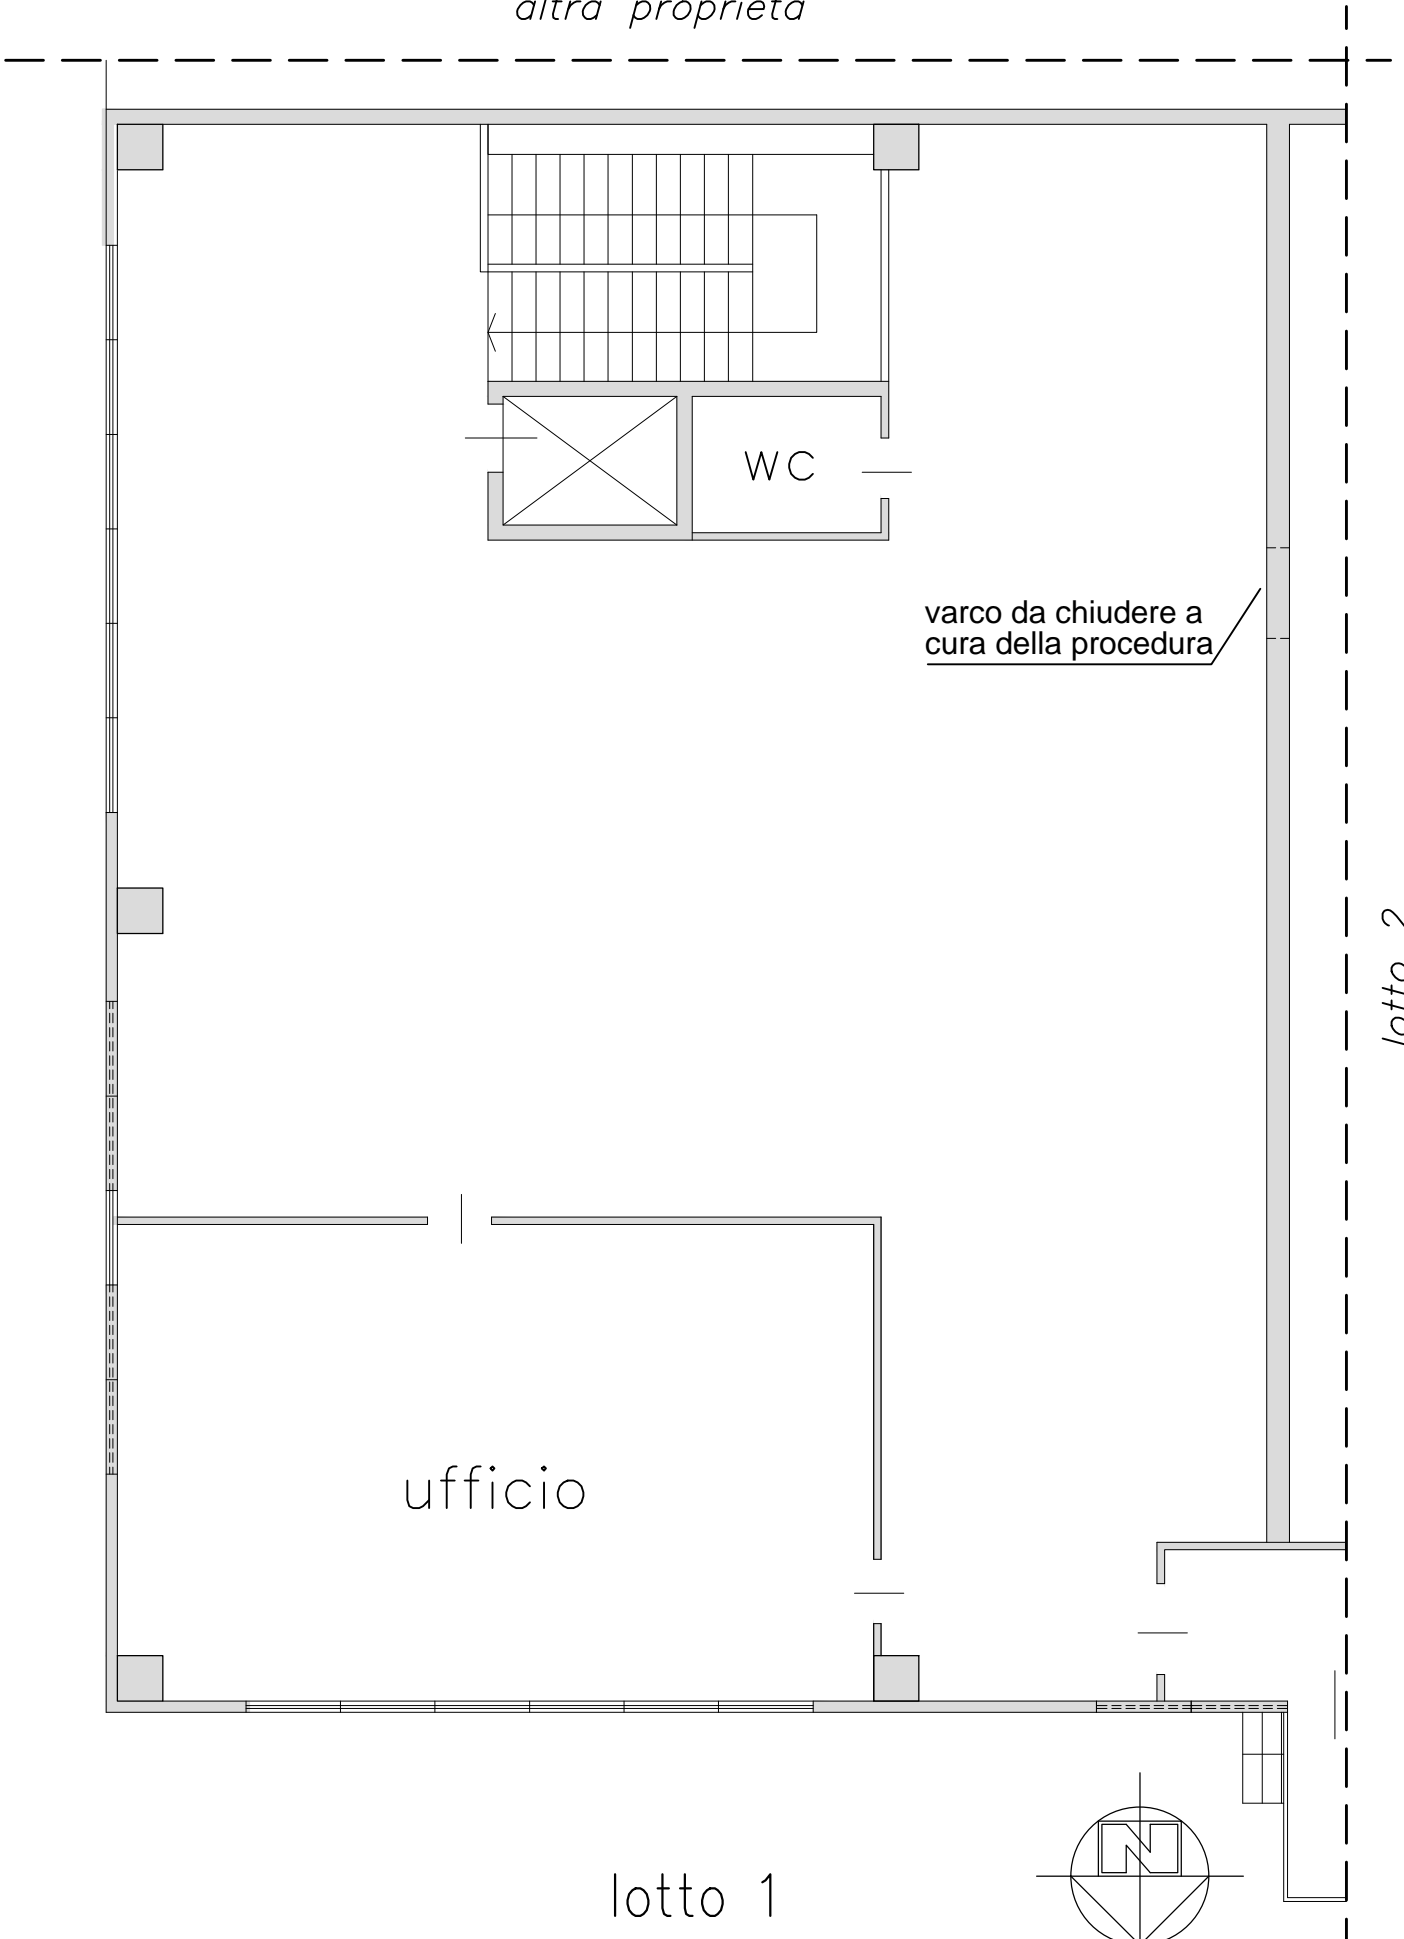

varco da chiudere a cura della procedura

lotto 2

ufficio

WC

lotto 1
piano primo

