




### Planimetria Lotto Unico - Unità residenziale

(NCEU Rutigliano - Fg. 10, p.lla 1392, sub. 9, cat. A/3) Scala 1:100

Piano secondo

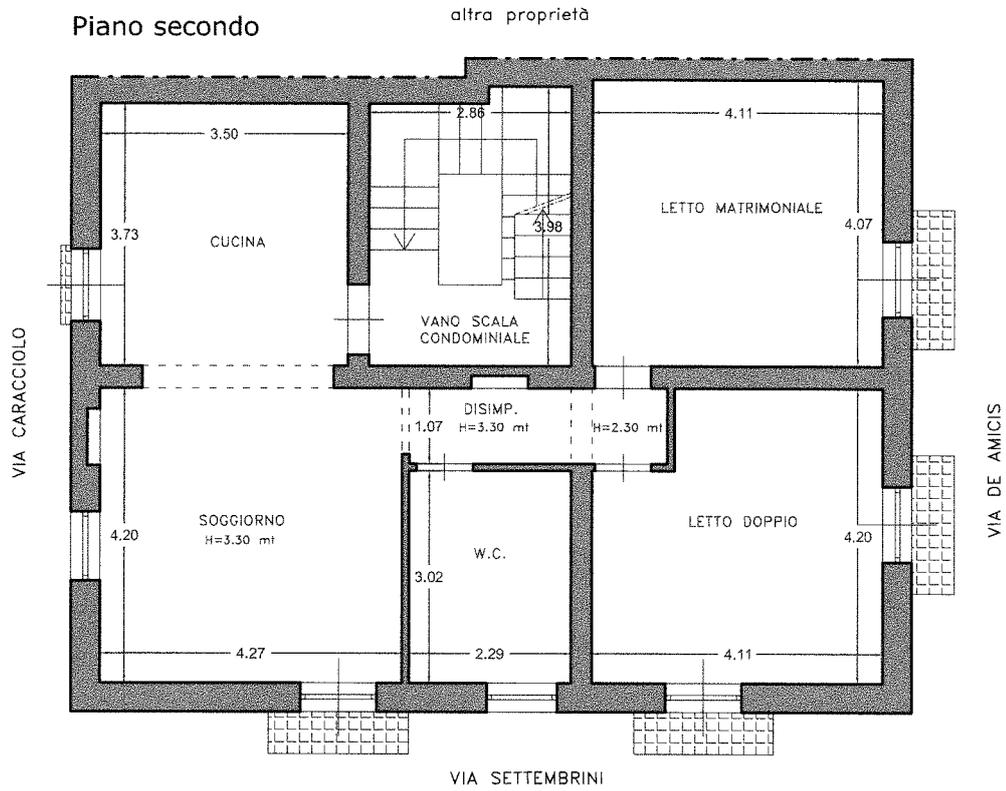

Piano terzo

