

**Agenzia del Territorio  
CATASTO FABBRICATI  
Ufficio Provinciale di  
Foggia**

Dichiarazione protocollo n. FG0233940 del 21/07/2008

Planimetria di u.i.u. in Comune di Vieste

Contrada Defensola

civ. SNC

Identificativi Catastali:

Sezione:

Foglio: 7

Particella: 1735

Subalterno: 3

Compilata da:

De Michele Maurizio

Iscritto all'albo:

Geometri

Prov. Foggia

N. 1877

Scheda n. 1

Scala 1:500

Tipologia A

unita abitativa Multipla



H= 3.00

Piano terra

Corte Comune

Corte Comune

Corte Comune

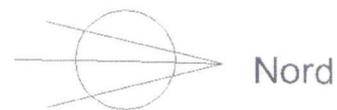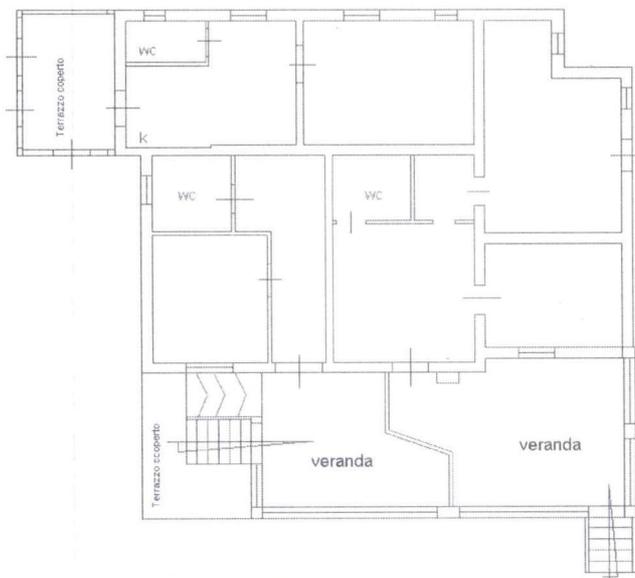

Ultima planimetria in atti

Data: 24/03/2021 - n. T411930 - Richiedente: CTRNTN48A01D852S

Totale schede: 11 - Formato di acquisizione: A4(210x297) - Formato stampa richiesto: A4(210x297)

Catasto dei Fabbricati - Situazione al 24/03/2021 - Comune di VIESTE (I.858) - < Foglio: 7 - Particella: 1735 - Subalterno: 3 >  
LOCALITA' DEFENSOLA SNC (p.000) S1-T

