

**Agenzia del Territorio  
CATASTO FABBRICATI  
Ufficio Provinciale di  
Foggia**

Dichiarazione protocollo n. FG0233940 del 21/07/2008

Planimetria di u.i.u. in Comune di Vieste

Contrada Defensola

civ. SNC

Identificativi Catastali:

Sezione:  
Foglio: 7  
Particella: 1735  
Subalterno: 3

Compilata da:  
De Michele Maurizio

Iscritto all'albo:  
Geometri

Prov. Foggia

N. 1877

Scheda n. 4

Scala 1:200


**Tipologia D**

**Unita abitativa Multipla**

H= 3.00

**Piano Terra**

corte Comune

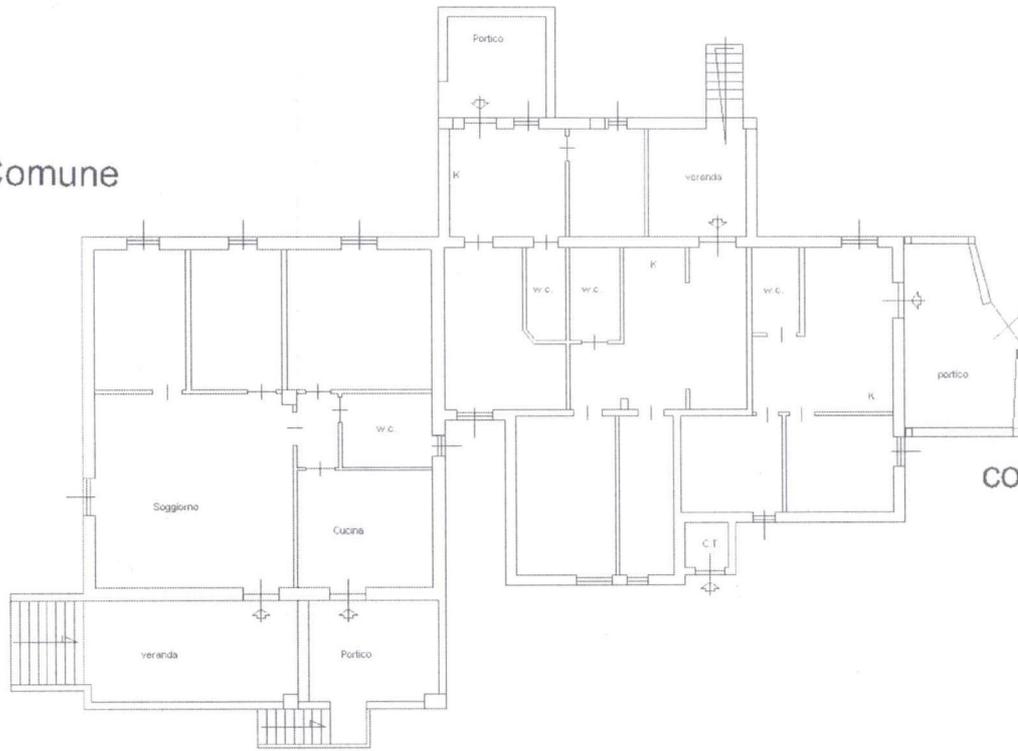

corte Comune

corte Comune

Nord

Ultima planimetria in atti

Data: 24/03/2021 - n. T411930 - Richiedente: CTRNTN48A01D852S

Totale schede: 11 - Formato di acquisizione: A4(210x297) - Formato stampa richiesto: A4(210x297)

