

**Agenzia del Territorio
CATASTO FABBRICATI
Ufficio Provinciale di
Foggia**

Dichiarazione protocollo n. FG0233940 del 21/07/2008

Planimetria di u.i.u. in Comune di Vieste

Contrada Defensola

civ. SNC

Identificativi Catastali:

Sezione:

Foglio: 7

Particella: 1735

Subalterno: 3

Compilata da:

De Michele Maurizio

Iscritto all'albo:
Geometri

Prov. Foggia

N. 1877

Scheda n. 10


Scala 1:200

TIPOLOGIA O

SALA RISTORANTE

PIANO TERRA

H=3.20

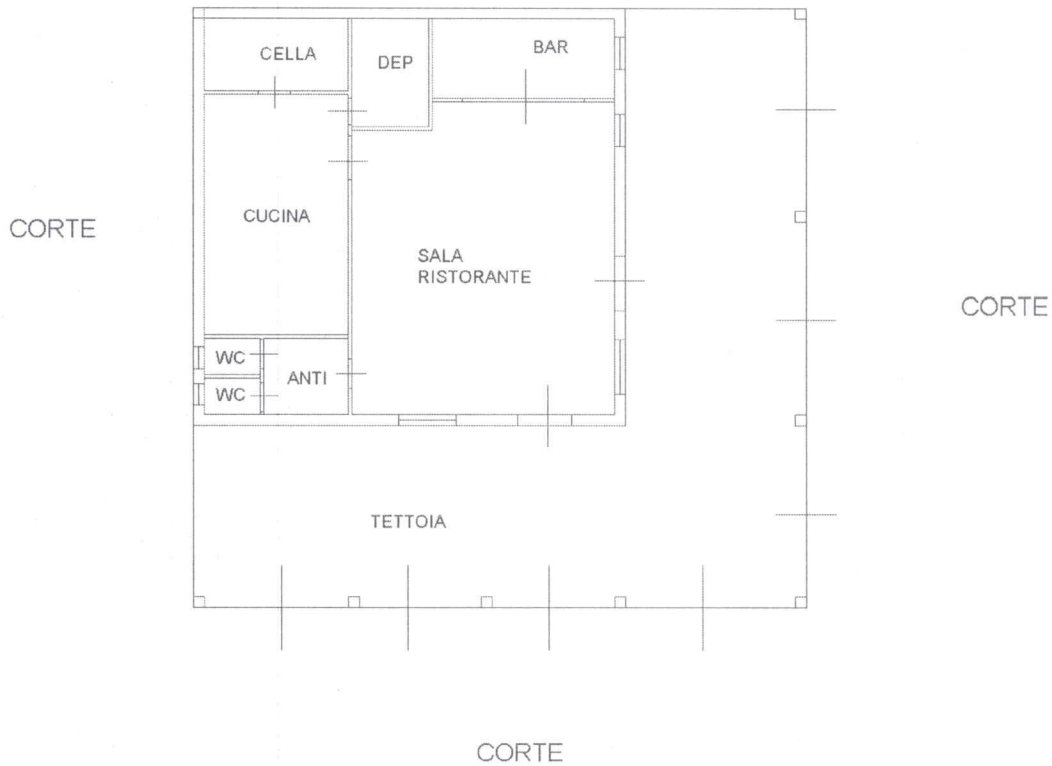

NORD

Ultima planimetria in atti

Data: 24/03/2021 - n. T411930 - Richiedente: CTRNTN48A01D852S

Totale schede: 11 - Formato di acquisizione: A4(210x297) - Formato stampa richiesto: A4(210x297)

