


# LOTTO N.1 sub.12: piano terra, taverna e cantina al piano seminterrato

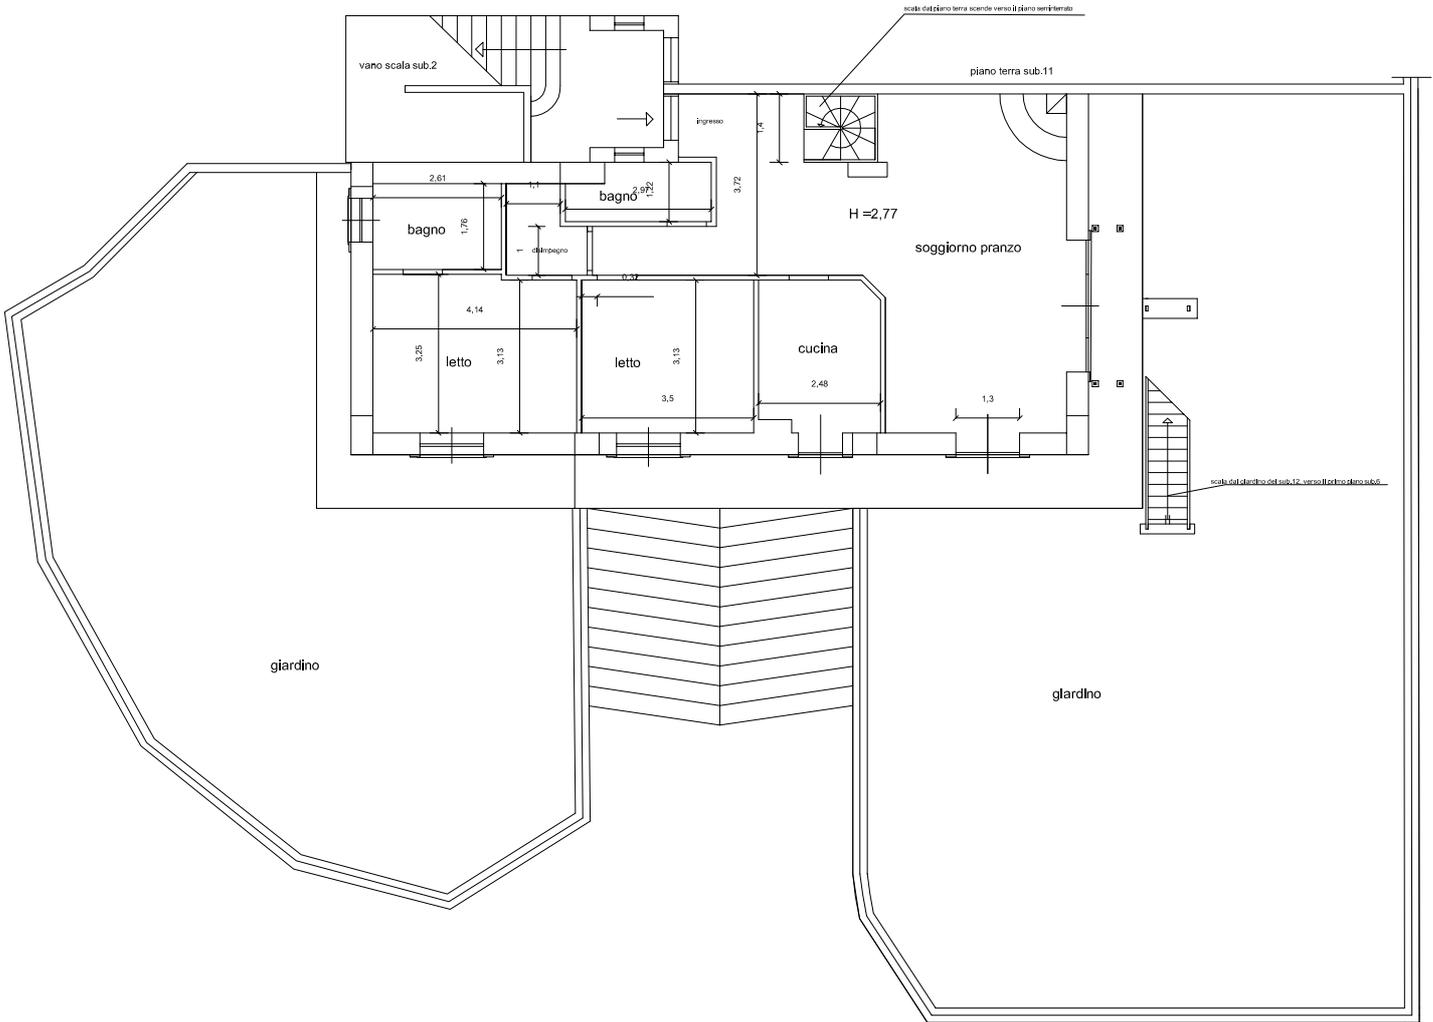

## cantina e taverna al piano seminterrato sub. 12

