Agenzia del Territorio
**CATASTO FABBRICATI**
Ufficio Provinciale di
**Foggia**

Dichiarazione protocollo n. FG0204694 del 31/08/2012

Planimetria di u.i.u. in Comune di Biccari

Contrada Molino A Vento civ. SNC

Identificativi Catastali:
Sezione:
Foglio: 44
Particella: 282
Subalterno: 6

Compilata da:
Saltarella Domenico

Iscritto all'albo:
Geometri

Prov. Lucera N. 852

Scheda n. 1 Scala 1:200

# PIANTA PIANO SECONDO

H = 3.00 mt.

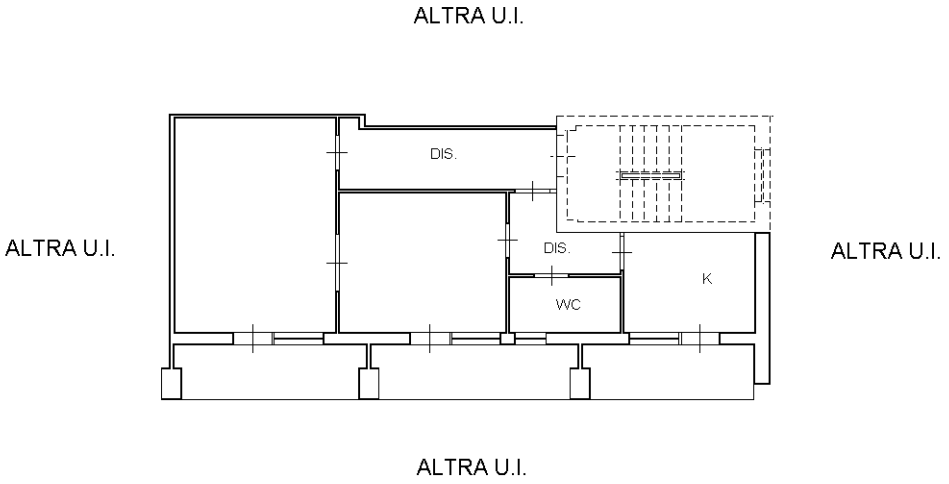


Ultima planimetria in atti



Catasto dei Fabbricati - Situazione al 08/03/2023 - Comune di BICCARI(A854) - < Foglio 44 - Particella 282 - Subalterno 6 >
Firmato Digitalmente