Agenzia del Territorio
CATASTO FABBRICATI
Ufficio Provinciale di
Foggia

Dichiarazione protocollo n. FG0278514 del 22/06/2007

Planimetria di u.i.u. in Comune di Manfredonia

Contrada Coppa Del Fascione civ.

Identificativi Catastali:
Sezione:
Foglio: 42
Particella: 827
Subalterno: 3

Iscritto all'albo:
Geometri
Prov. Foggia N. 2092

Scheda n. 1 Scala 1:200

PIANO TERRA

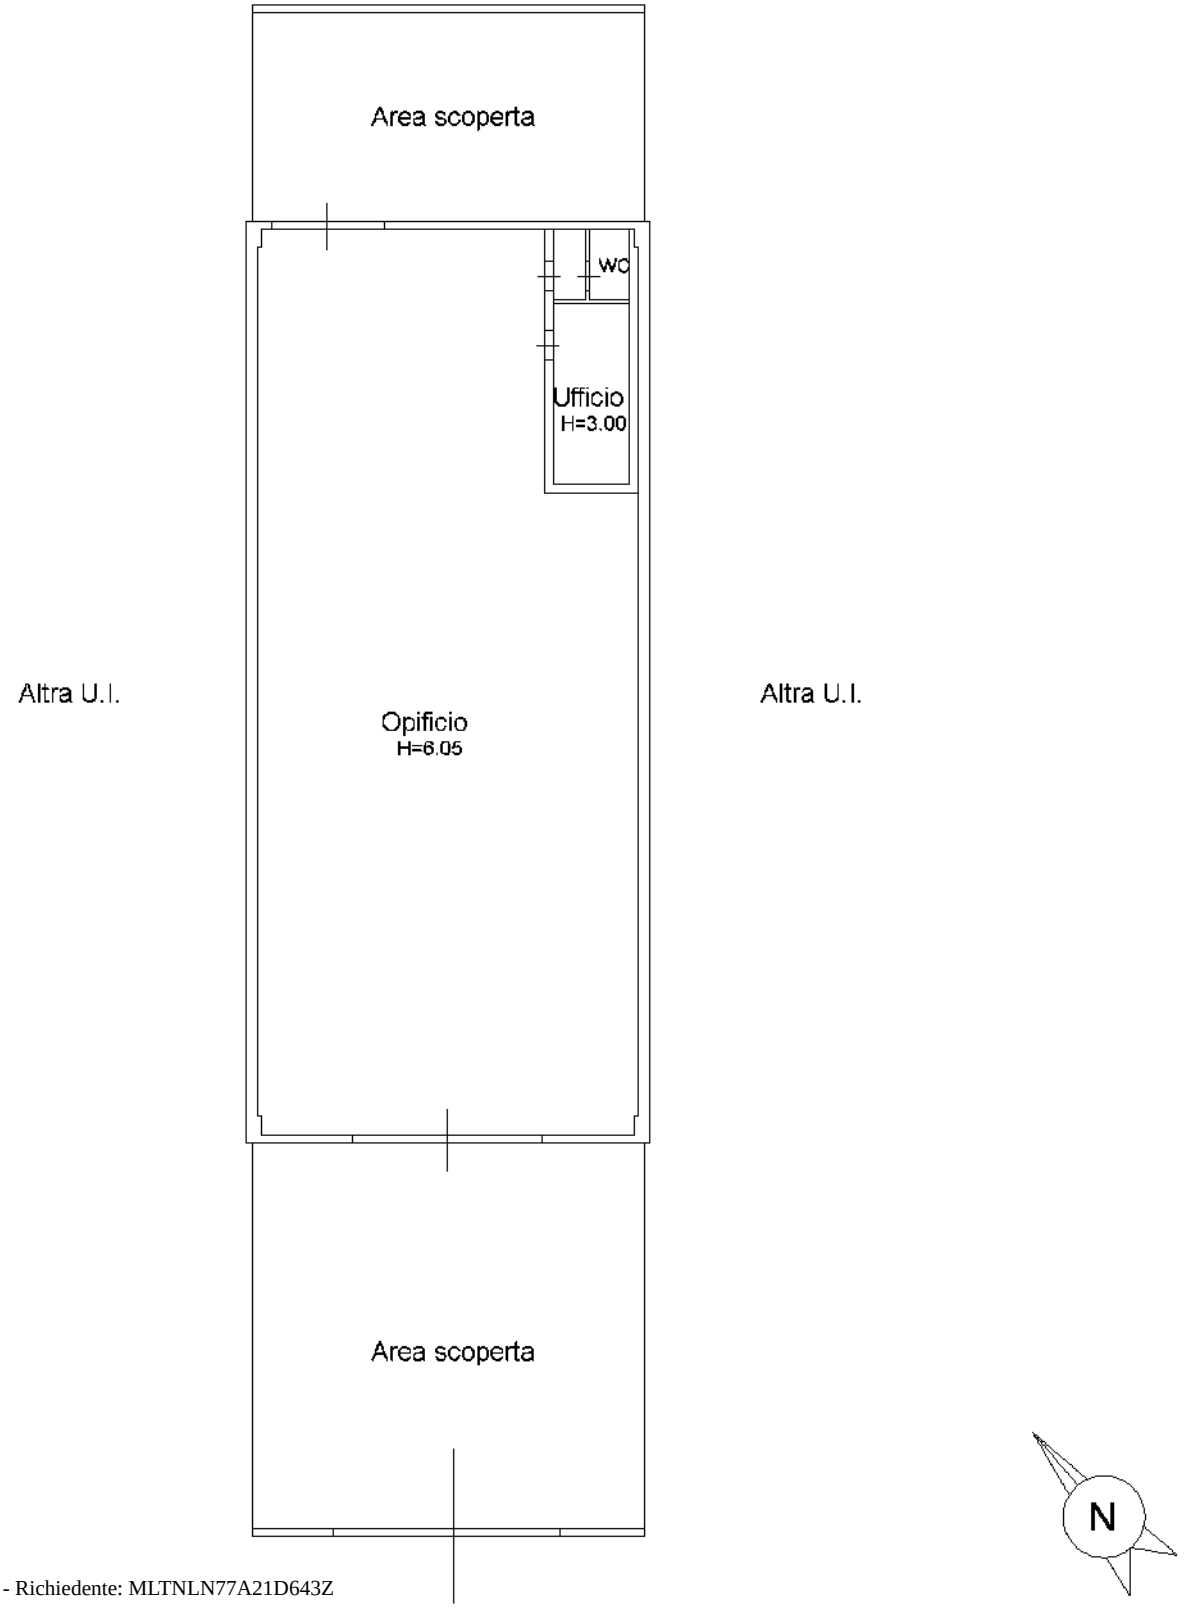

Ultima planimetria in atti

Catasto dei Fabbricati - Situazione al 11/03/2024 - Comune di MANFREDONIA(E885) - < Foglio 42 - Particella 827 - Subalterno 3 >
Firmato DOMENICO MARIA MARTINO DE FINIS CON INFOCAMERE QUALIFIED ELECTRONIC SIGNATURE CA Serial#: 20f983

Agenzia del Territorio
CATASTO FABBRICATI
Ufficio Provinciale di
Foggia

Dichiarazione protocollo n. FG0278514 del 22/06/2007

Planimetria di u.i.u. in Comune di Manfredonia

Contrada Coppa Del Fascione civ.

Identificativi Catastali:
Sezione:
Foglio: 42
Particella: 827
Subalterno: 3

Iscritto all'albo:
Geometri
Prov. Foggia N. 2092

Scheda n. 2 Scala 1:200

- PLANIMETRI GENERALE -

PIANO TERRA

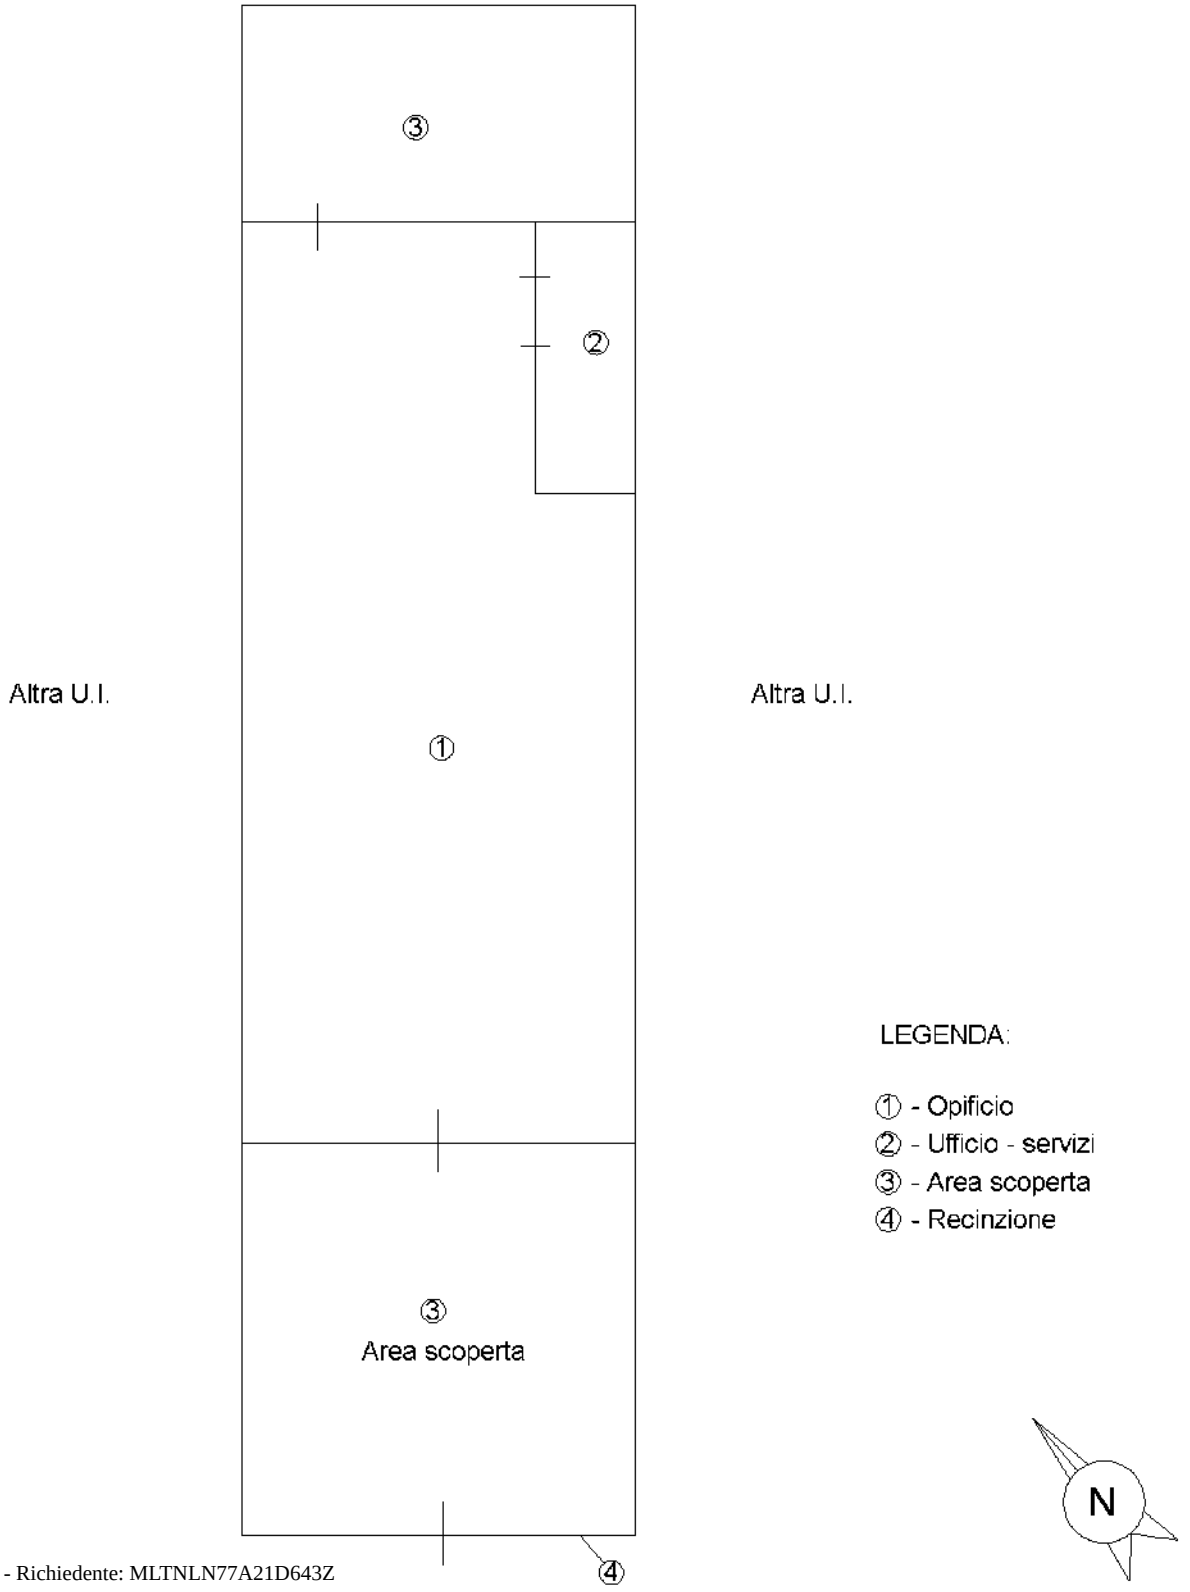

LEGENDA:

① - Opificio
② - Ufficio - servizi
③ - Area scoperta
④ - Recinzione

Ultima planimetria in atti

Catasto dei Fabbricati - Situazione al 11/03/2024 - Comune di MANFREDONIA(E885) - < Foglio 42 - Particella 827 - Subalterno 3 >
Firmato DOMENICO MANGIONE Emesso da ARUBA PEC EU QUALIFIED CERTIFICATES CA Serial#: 20f983