


PLANIMETRIA STATO ATTUALE - Scala 1:100


APPARTAMENTO in Lesina (fgl 39, p.lla 860, sub 10)

Corso Umberto I n. 114/B, p. 2°, int. 3

Proprietà.

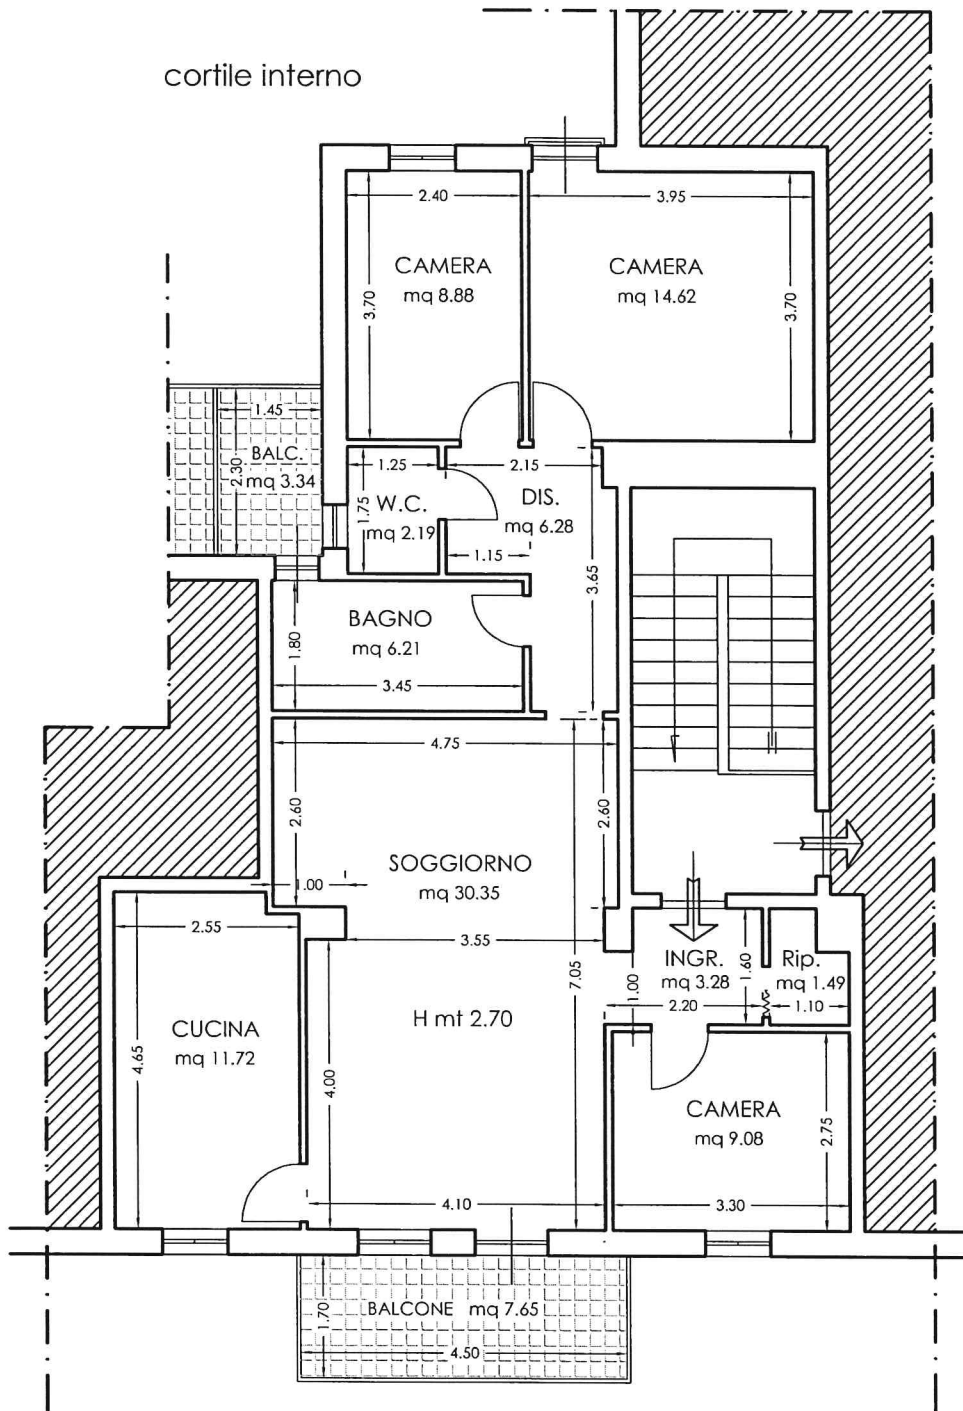

Corso Umberto I


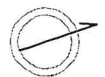


PLANIMETRIA STATO ATTUALE - Scala 1:100

BOX in Lesina (fgl 39, p.lla 860, sub 29)

Corso Umberto I , p. S1

Proprietà:

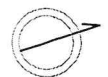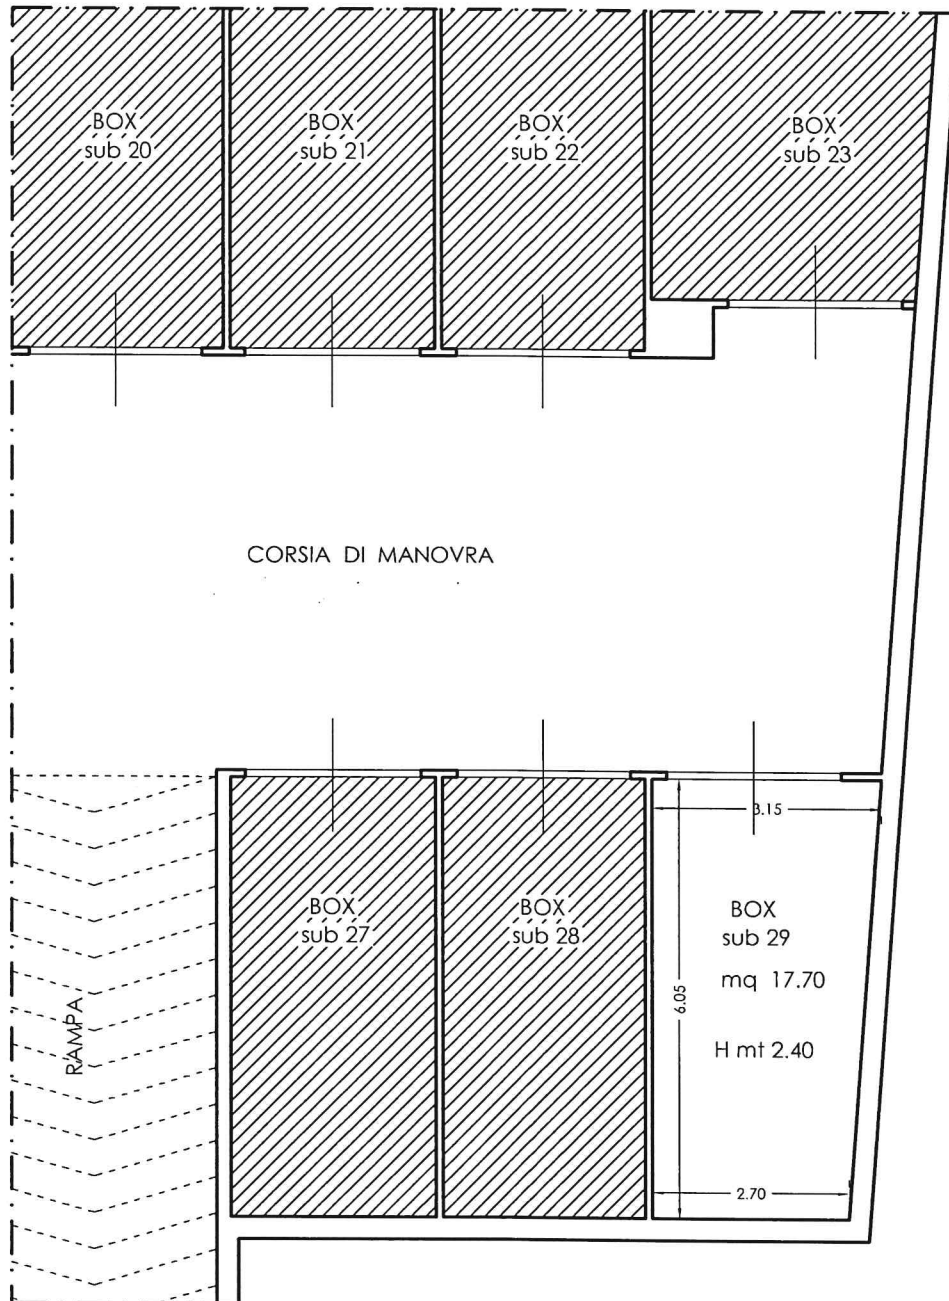

Corso Umberto I

