

MODULARIO
F. rig. rend. 487



MINISTERO DELLE FINANZE
DIPARTIMENTO DEL TERRITORIO


CATASTO EDILIZIO URBANO (RDL 13-4-1939, n. 652)

MOD. **BN** (CEU)

IRE
200

Planimetria di u.i.u. in Comune di **F O G G I A** via **MONFALCONE**


civ **5**

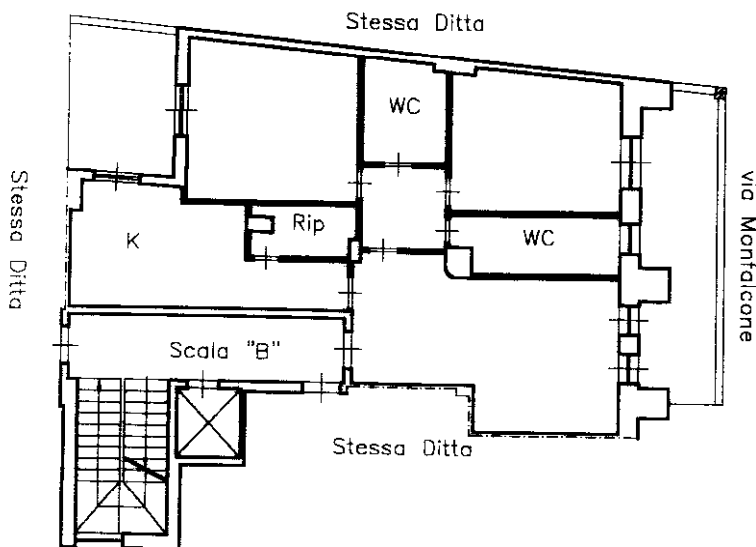

PRIMO PIANO

H = mt. 2.90


Scala "B" Int. 2

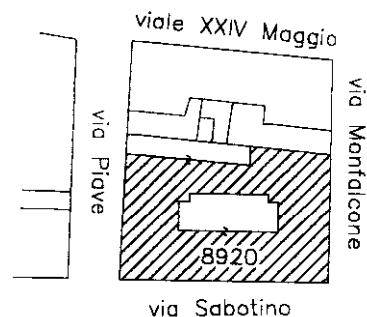

Stralcio della Mappa
Scala 1:2000



06110118

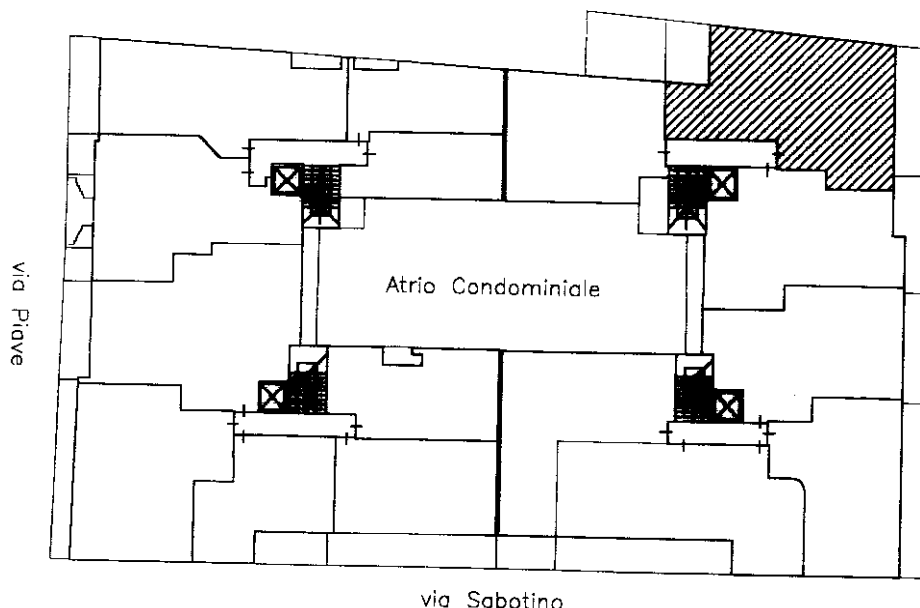

PLANIMETRIA GENERALE 1° PIANO
Scala 1:500

ORIENTAMENTO



SCALA DI 1: **200**

Dichiarazione di N.C. ☒
Denuncia di variazione ☐

Compilata dal **GEOMETRA**
(Titolo, cognome e nome)
GIANNI DIOLA

Scritto all'atto del **GEOMETRA**
della provincia di **BARI** n. **2757**

data **21.04.1998** Firma **DIOLA**

