Agenzia del Territorio
CATASTO FABBRICATI
Ufficio Provinciale di
Lecce

Dichiarazione protocollo n. LE0386296 del 01/10/2007

Planimetria di u.i.u. in Comune di Scorrano

Via Dante Alighieri civ. 52

Identificativi Catastali:
Sezione:
Foglio: 17
Particella: 289
Subalterno: 8

Compilata da:
Longo Salvatore
Iscritto all'albo:
Geometri
Prov. Lecce N. 2800

Scheda n. 1 Scala 1:200

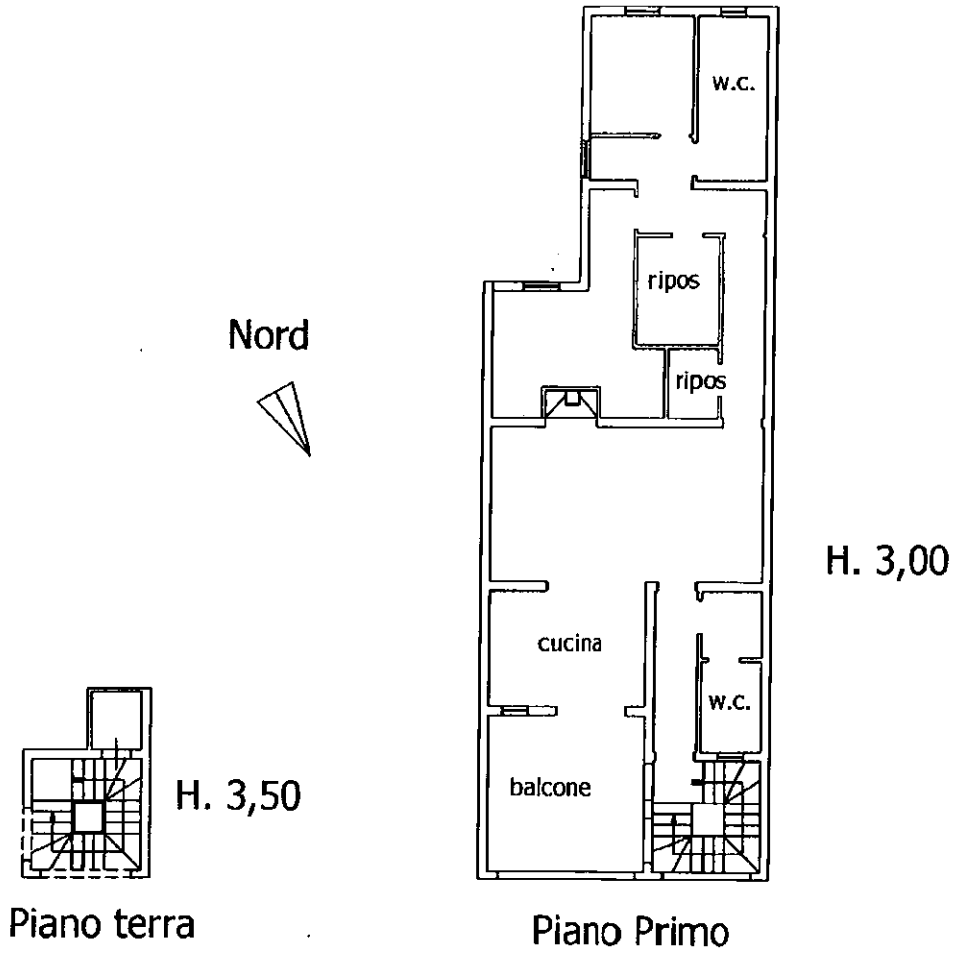

Ultima planimetria in atti

Catasto dei Fabbricati - Situazione al 29/01/2024 - Comune di SCORRANO(I549) - < Foglio 17 - Particella 289 - Subalterno 8 >
Firmato Da: FINAMIRIAL CA FIRMA QUALIFICATA Serial#: 4516e6dc7e11a3ca