

MODULARIO  
F. rig. rend. 487




MINISTERO DELLE FINANZE  
DIPARTIMENTO DEL TERRITORIO  
**CATASTO EDILIZIO URBANO** (RDL 13-4-1939, n. 652)

MOD. **BN** (CEU)

LIRE  
**500**

Planimetria di u.i.u. in Comune di Surbo via dell'Aquilone civ. ....

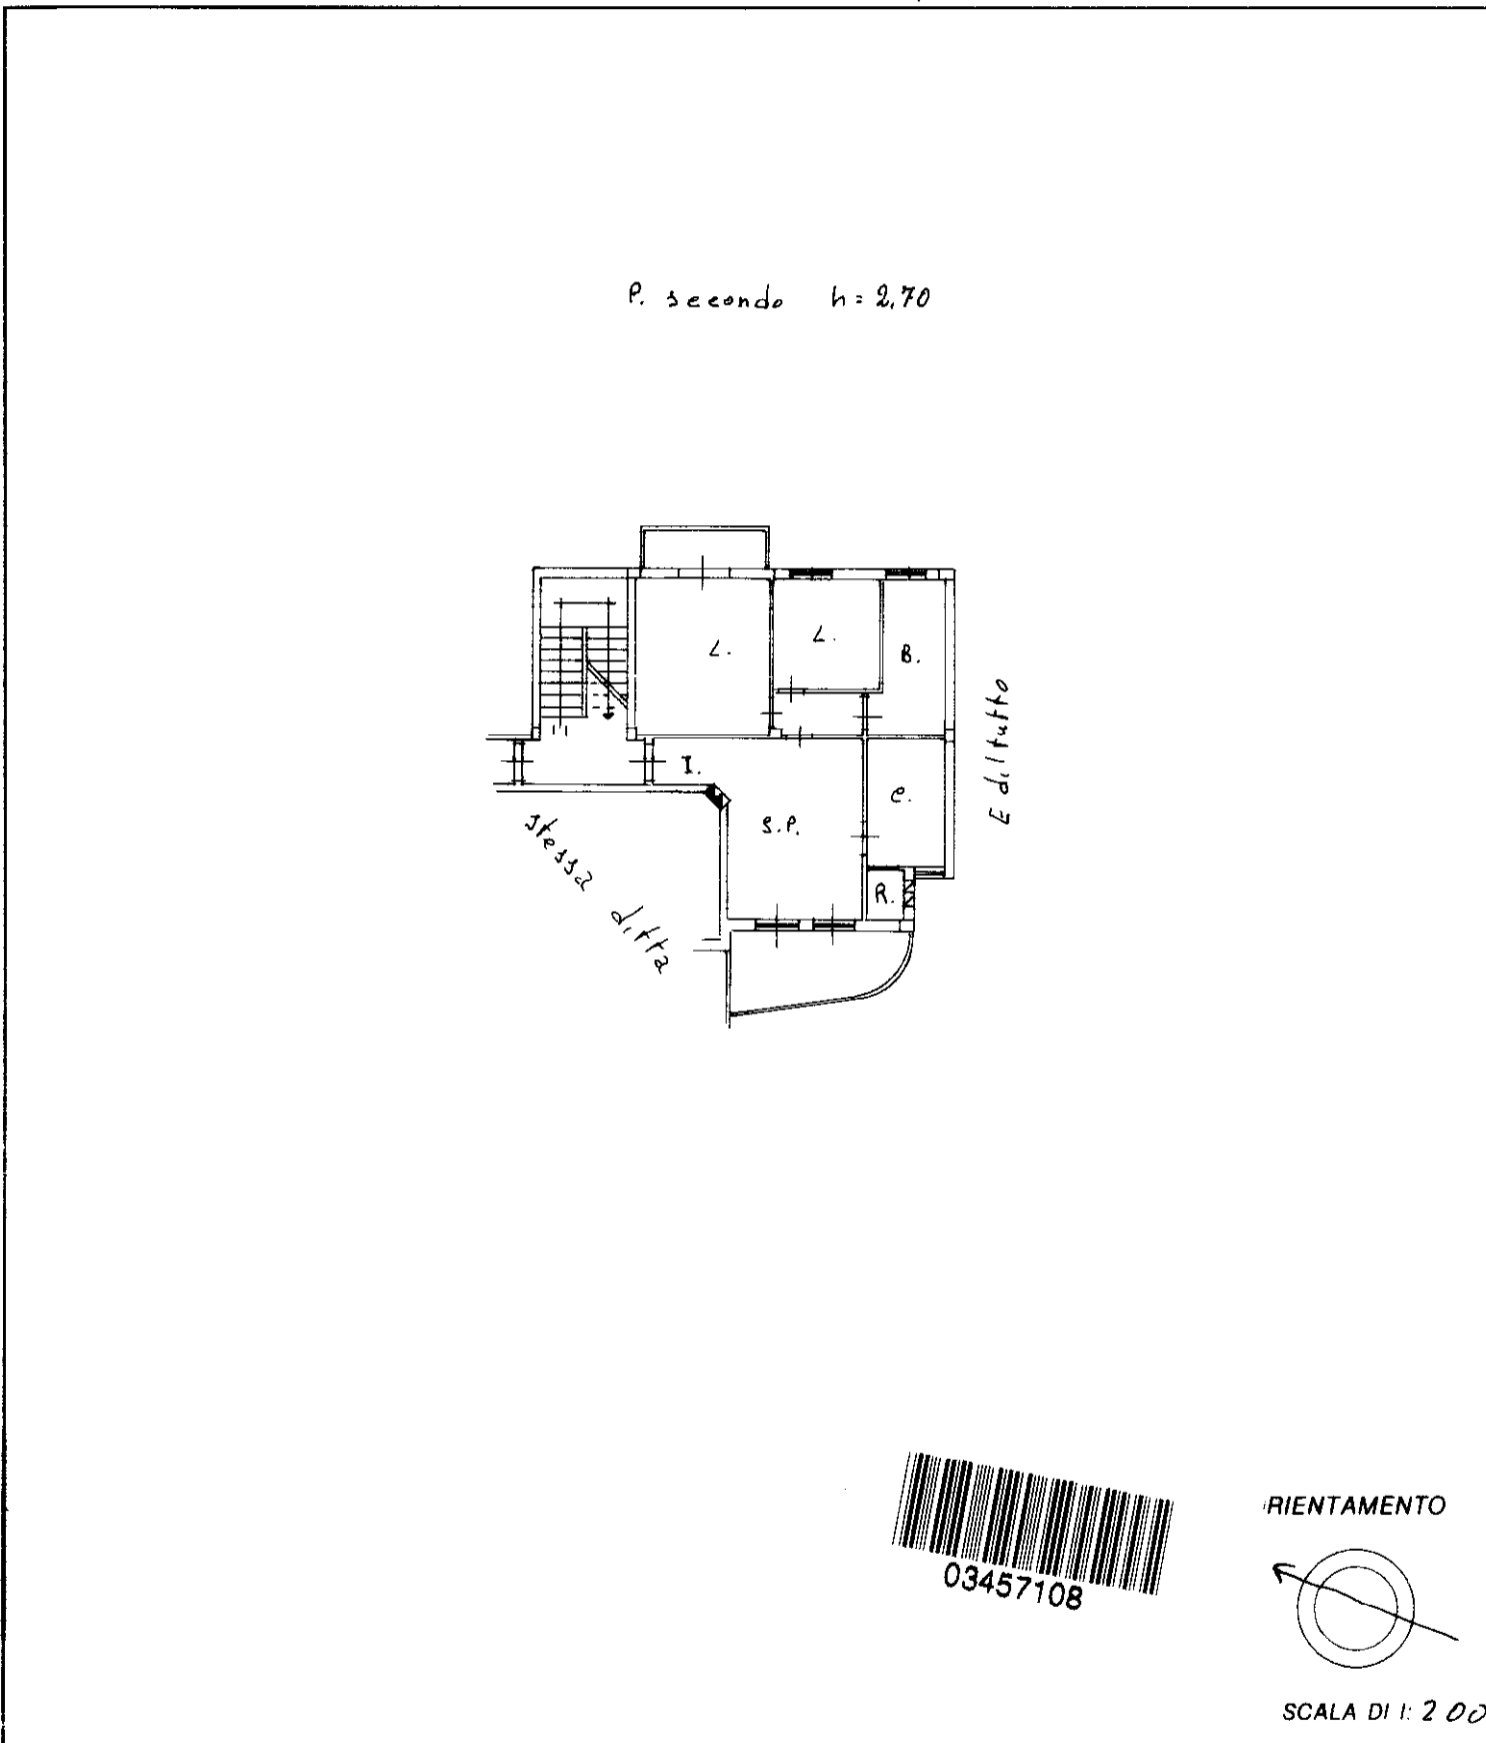

Rov. - Istituto Poligrafico e Zecca dello Stato - P.V.

Dichiarazione di N.C.   
 Denuncia di variazione

Identificativi catastali  
 F. 22  
 n. 100 sub. 7

Compilata dal ing. Veniero De Renzi  
(Titolo, cognome e nome)

Iscritto all'albo degli ingegneri  
 della provincia di Lecce n. 556  
 data ..... Firma ing. Veniero De Renzi

RISERVATO ALL'UFFICIO

8 NOV 1995

8730