Firmato Da: FRISULLO SARA Emesso Da: ARUBAPEC S.P.A. NG CA 3 Serial#: 4f4196aa1681976da4eb99249b10a1a7

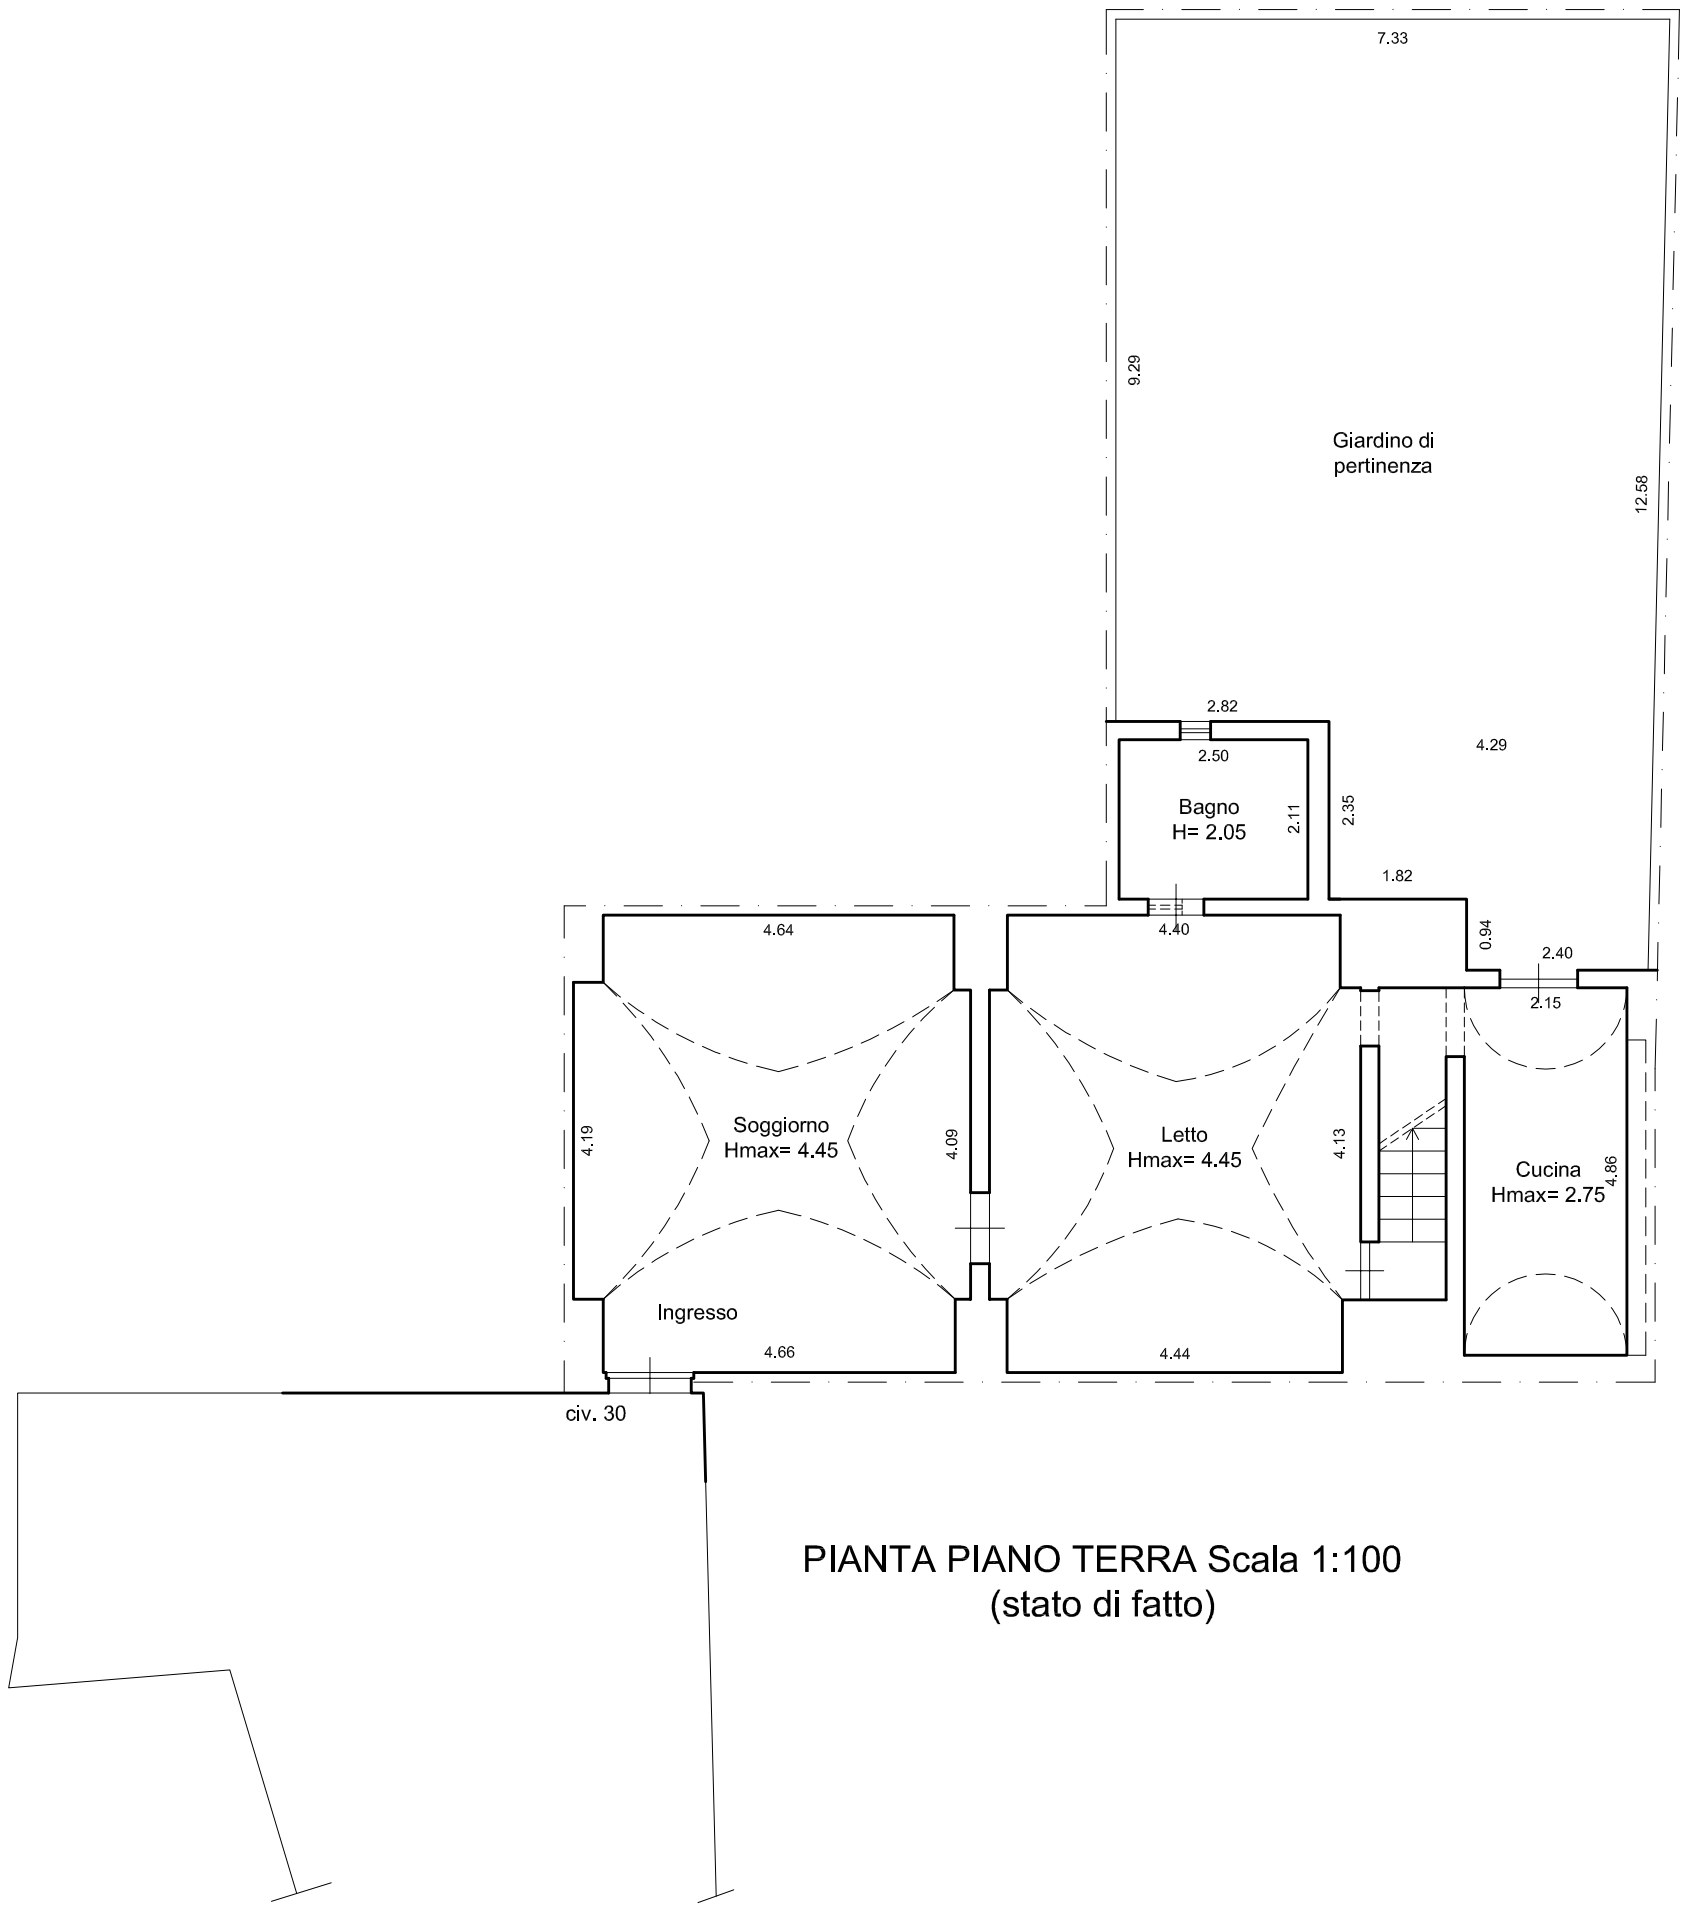

PIANTA PIANO TERRA Scala 1:100
(stato di fatto)

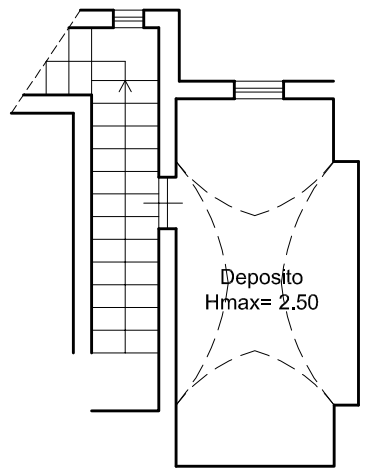

PIANTA PIANO AMMEZZATO Scala 1:100
(stato di fatto)