



# **ALLEGATO 6**

## **Piante Rilievo**

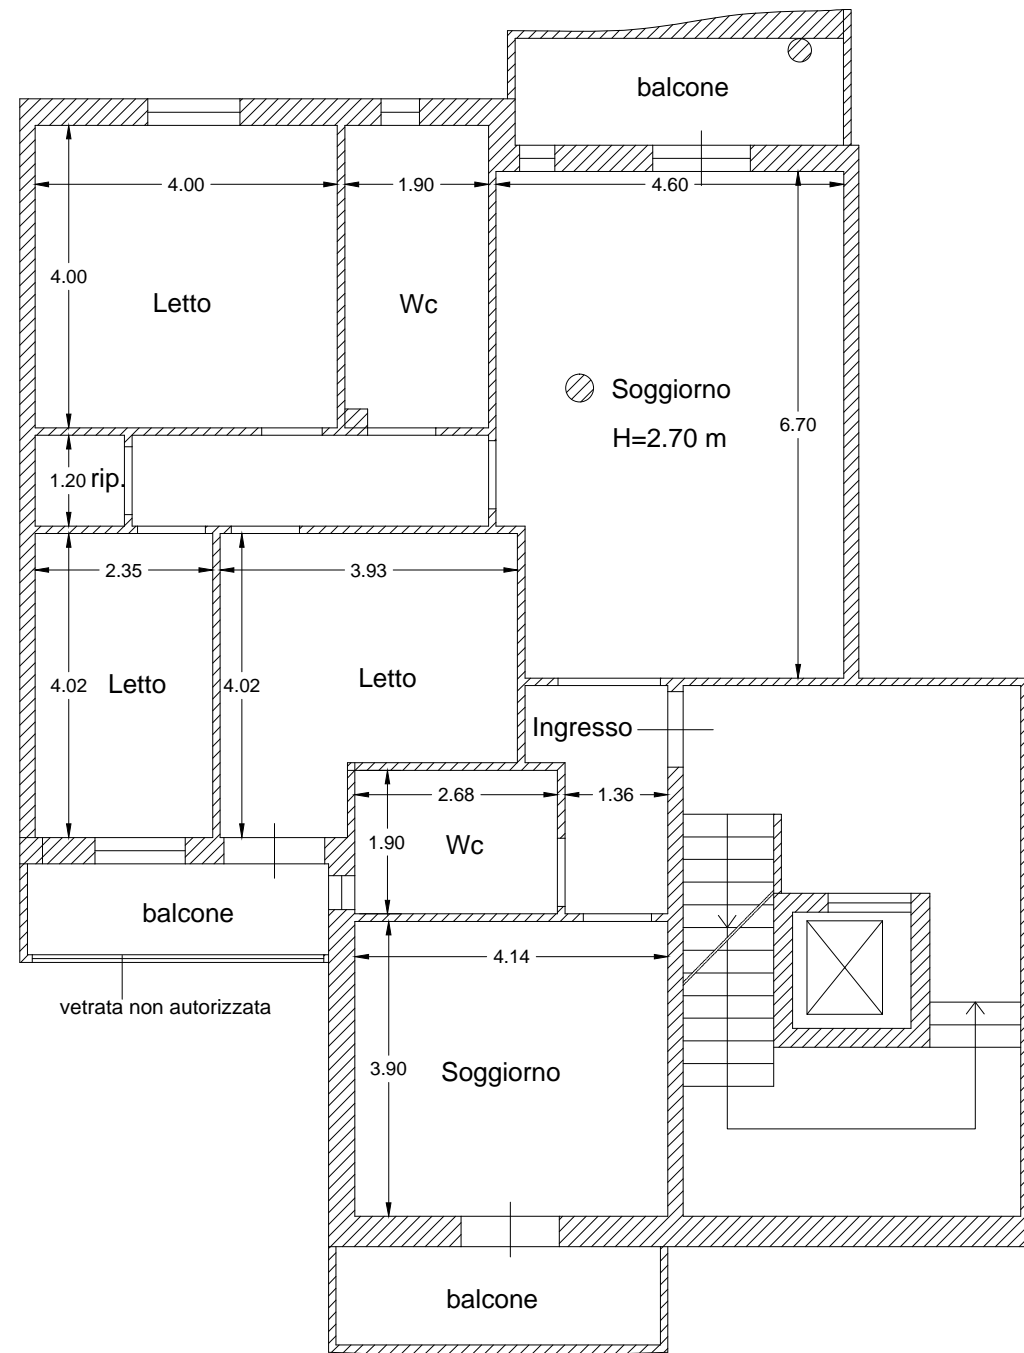

PIANTA APPARTAMENTO PIANO PRIMO\_INT.4  
scala 1:100

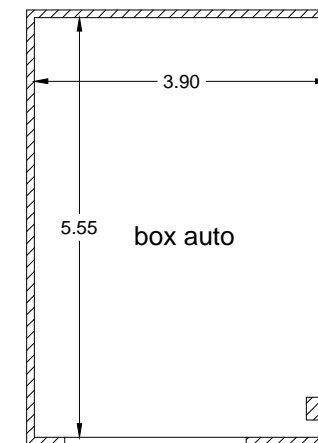

PIANTA BOX AUTO N. 35 PIANO INTERRATO  
scala 1:100