


PIANTA PIANO TERRA
STATO DI FATTO

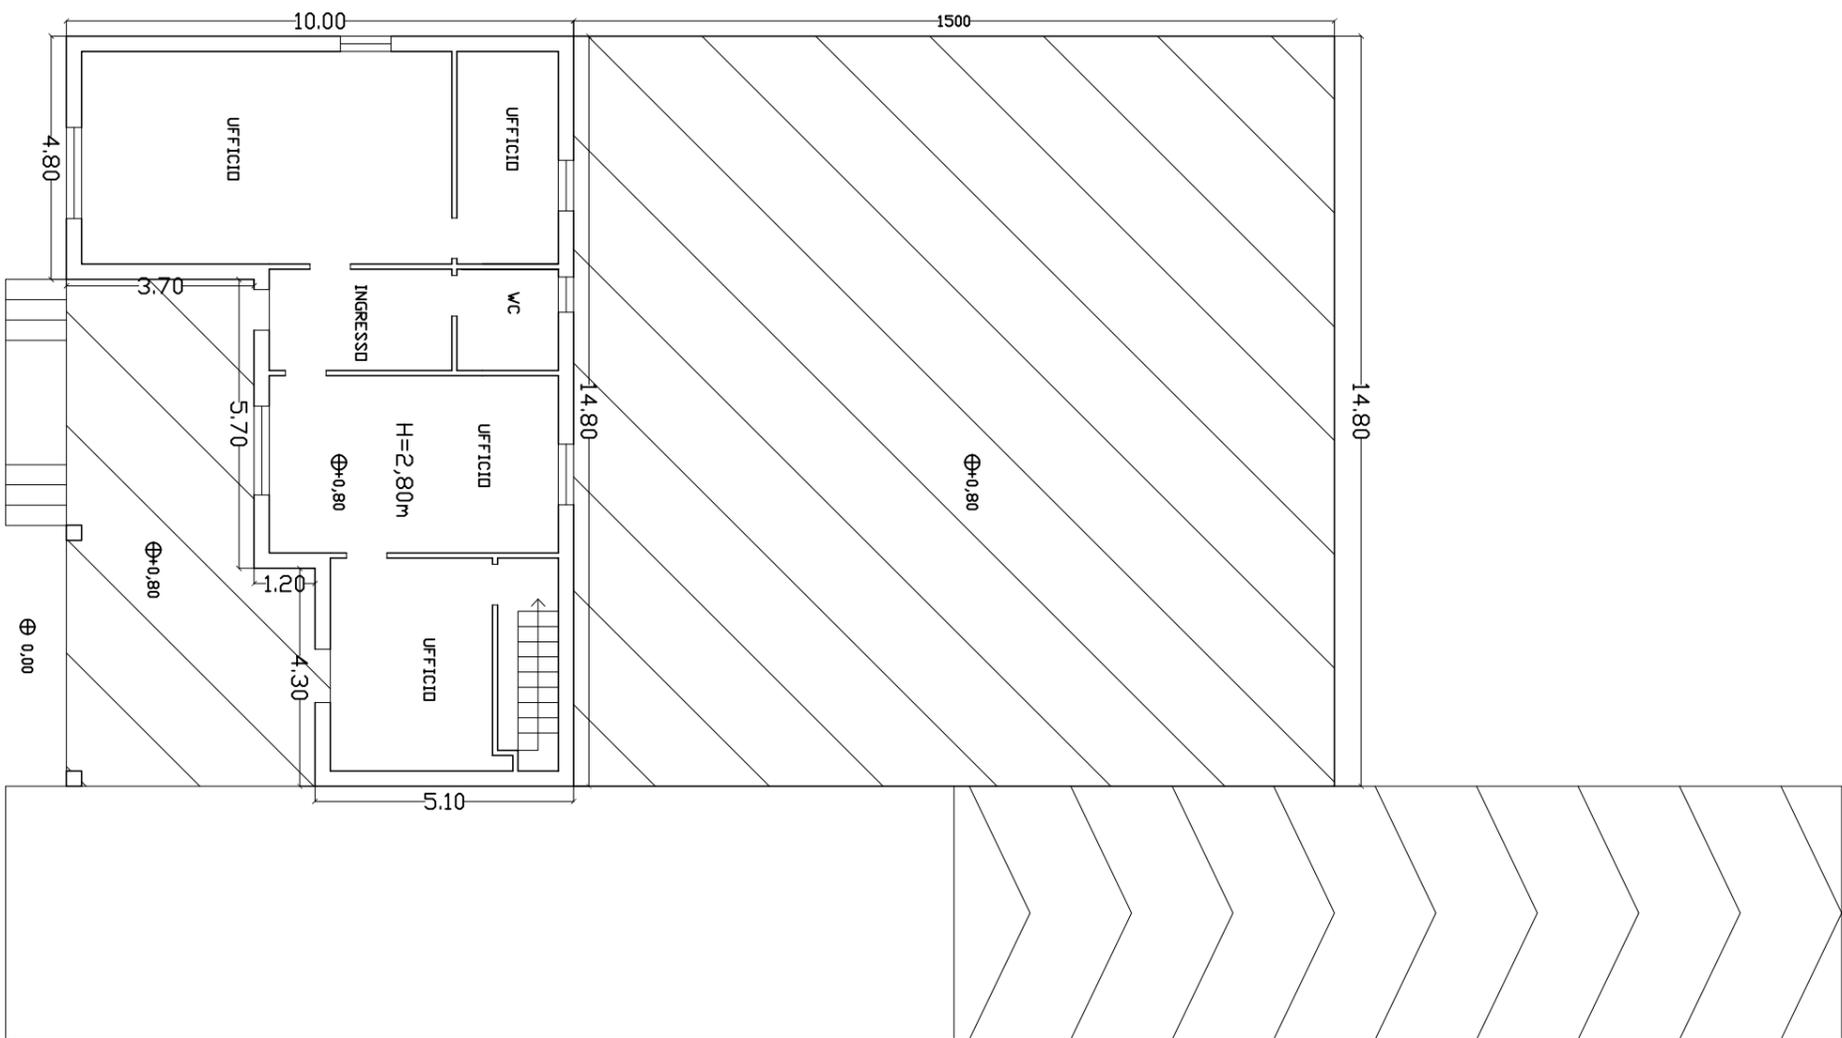

PIANTA PIANO INTERRATO
STATO DI FATTO

