



**TRIBUNALE DI TEMPIO  
PAUSANIA  
ESECUZIONI IMMOBILIARI**


**Allegato N**

**Planimetrie stato di fatto rilevato**

**PROCEDURA ESECUTIVA:** R.G.E. n. 93/2019

**G. E.:** Dott.ssa Federica Lunari



**UDIENZA DI COMPARIZIONE DELLE PARTI:** 12.12.2023

 

L'esperto

Dott. Ing. Arch. Giovanni Pinna



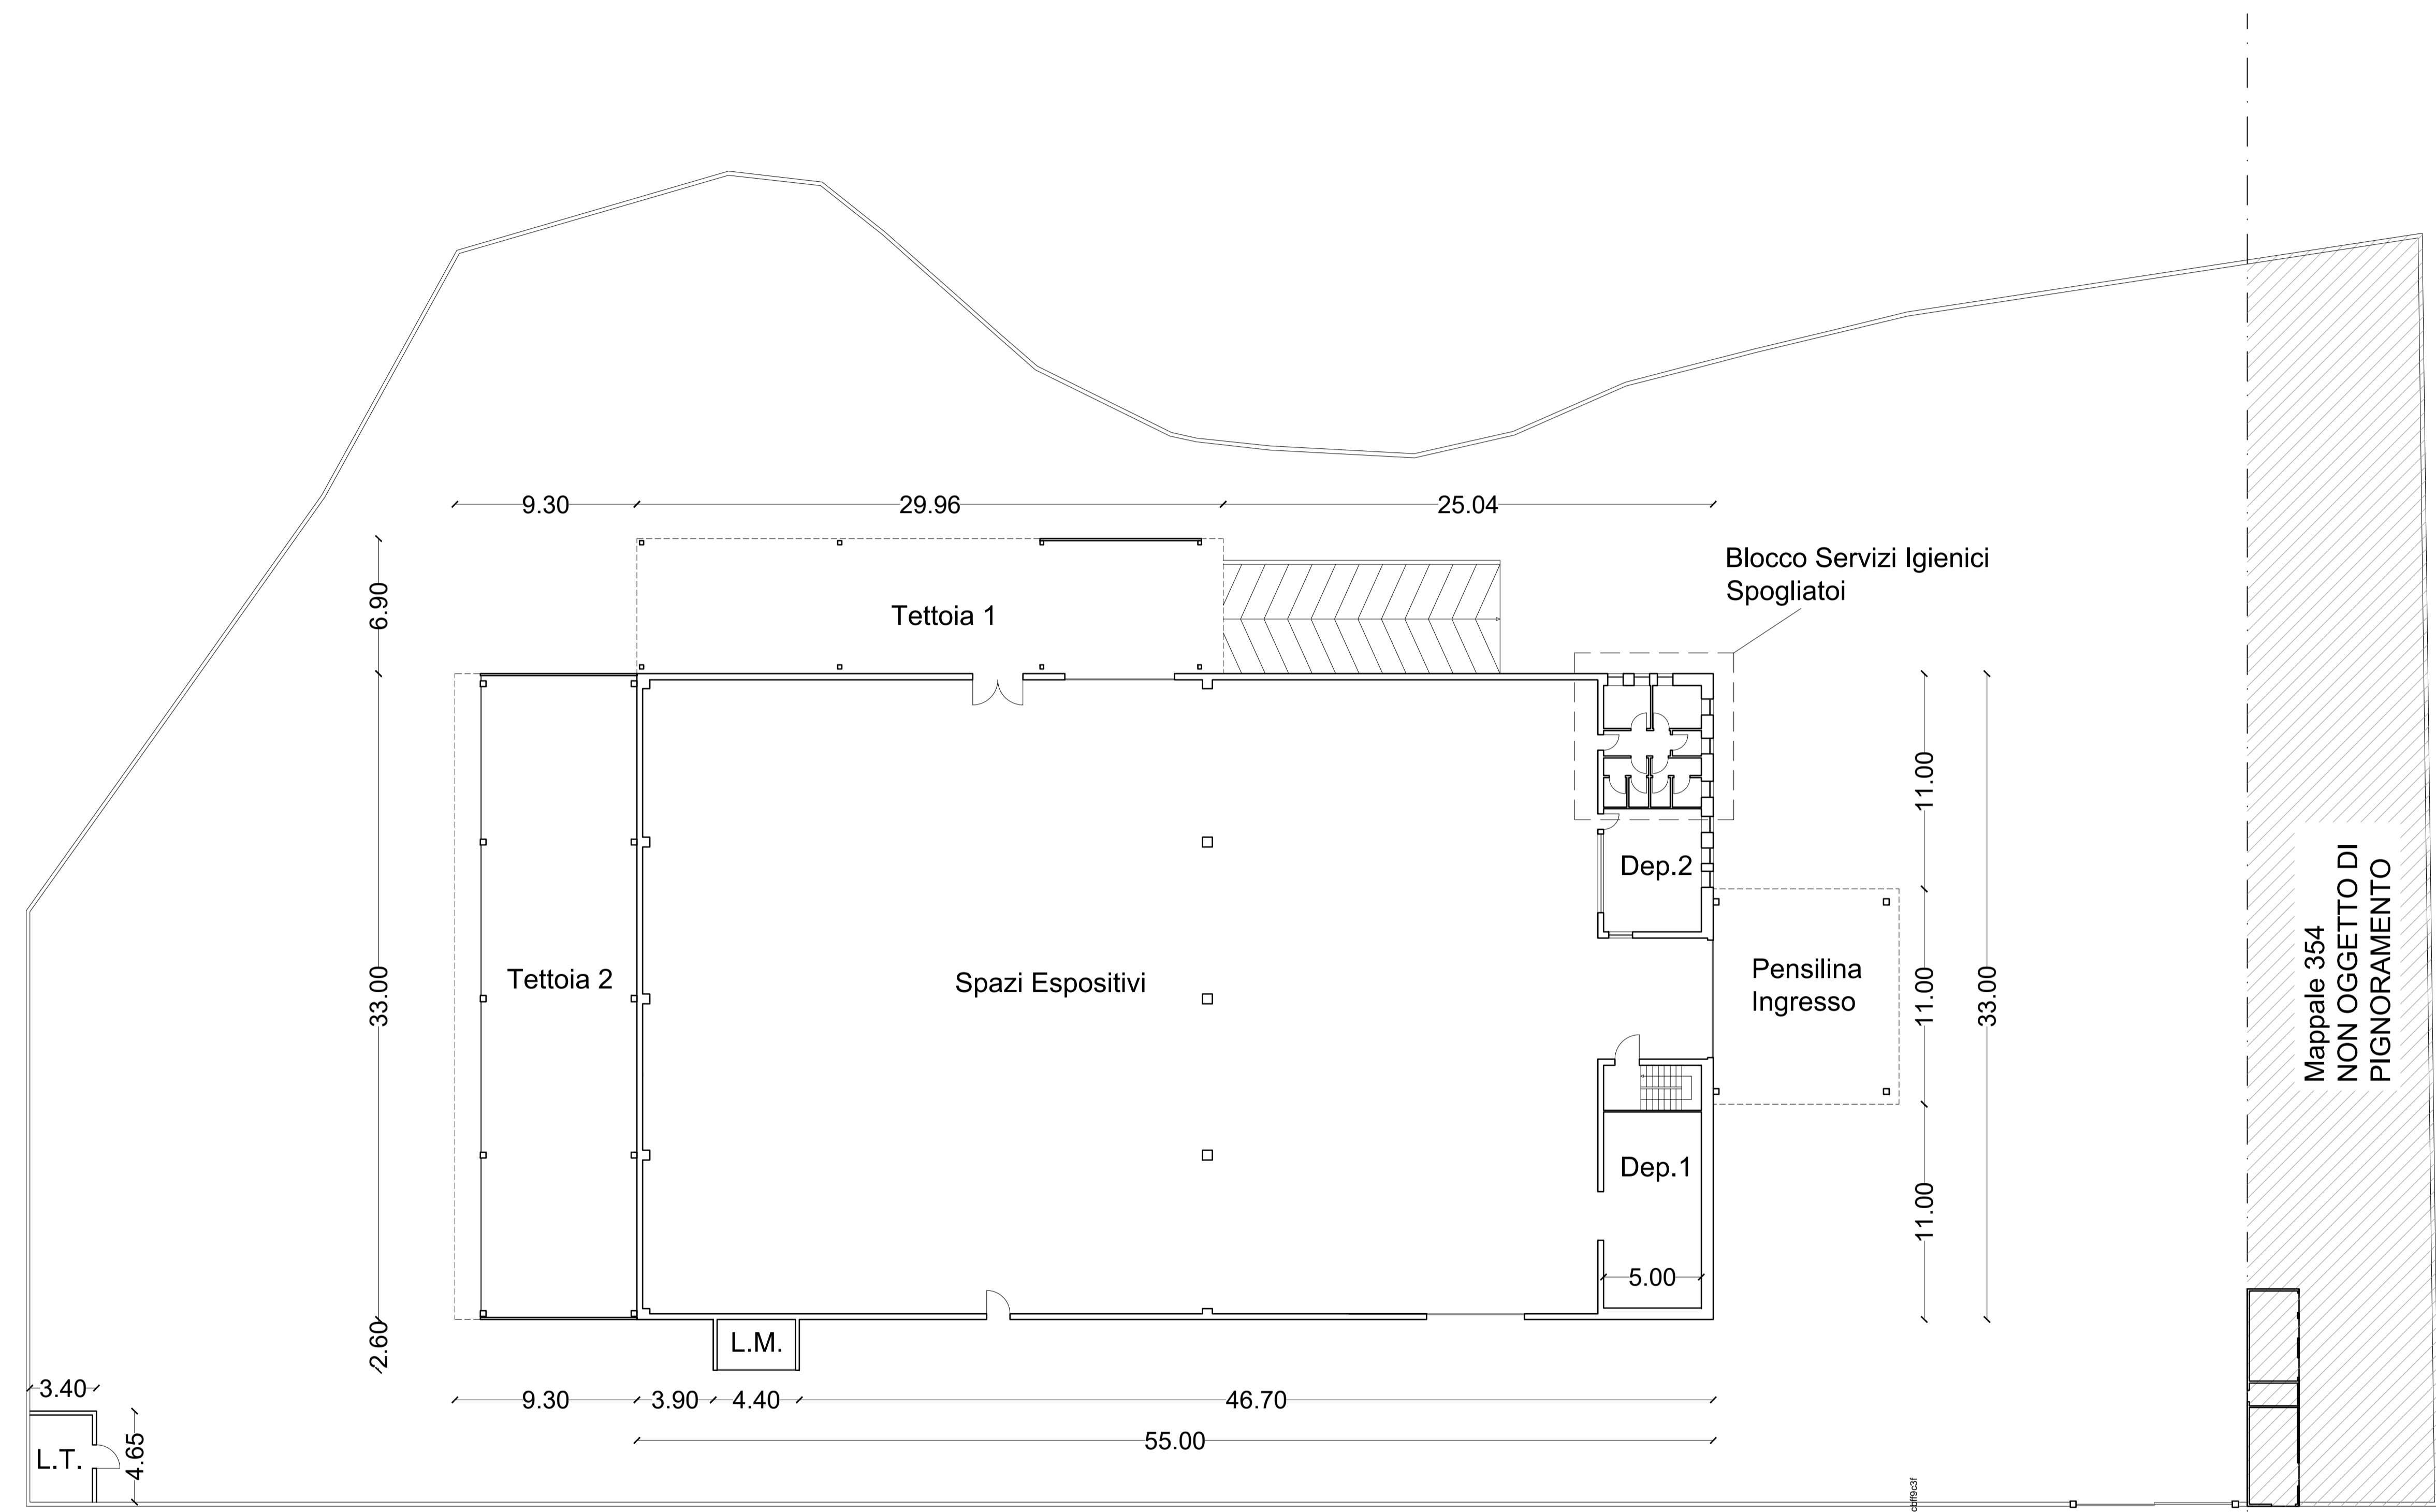
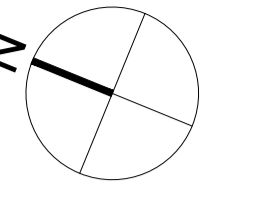


# Planimetria dello stato di fatto - Piano Terra

Scala 1:200 su formato A2



Firma: Dr. PINNA GIOVANNI Emesso Da: ARUBAFEC S.P.A. ING. CA.3. S. Maria, 204110406502049106010031

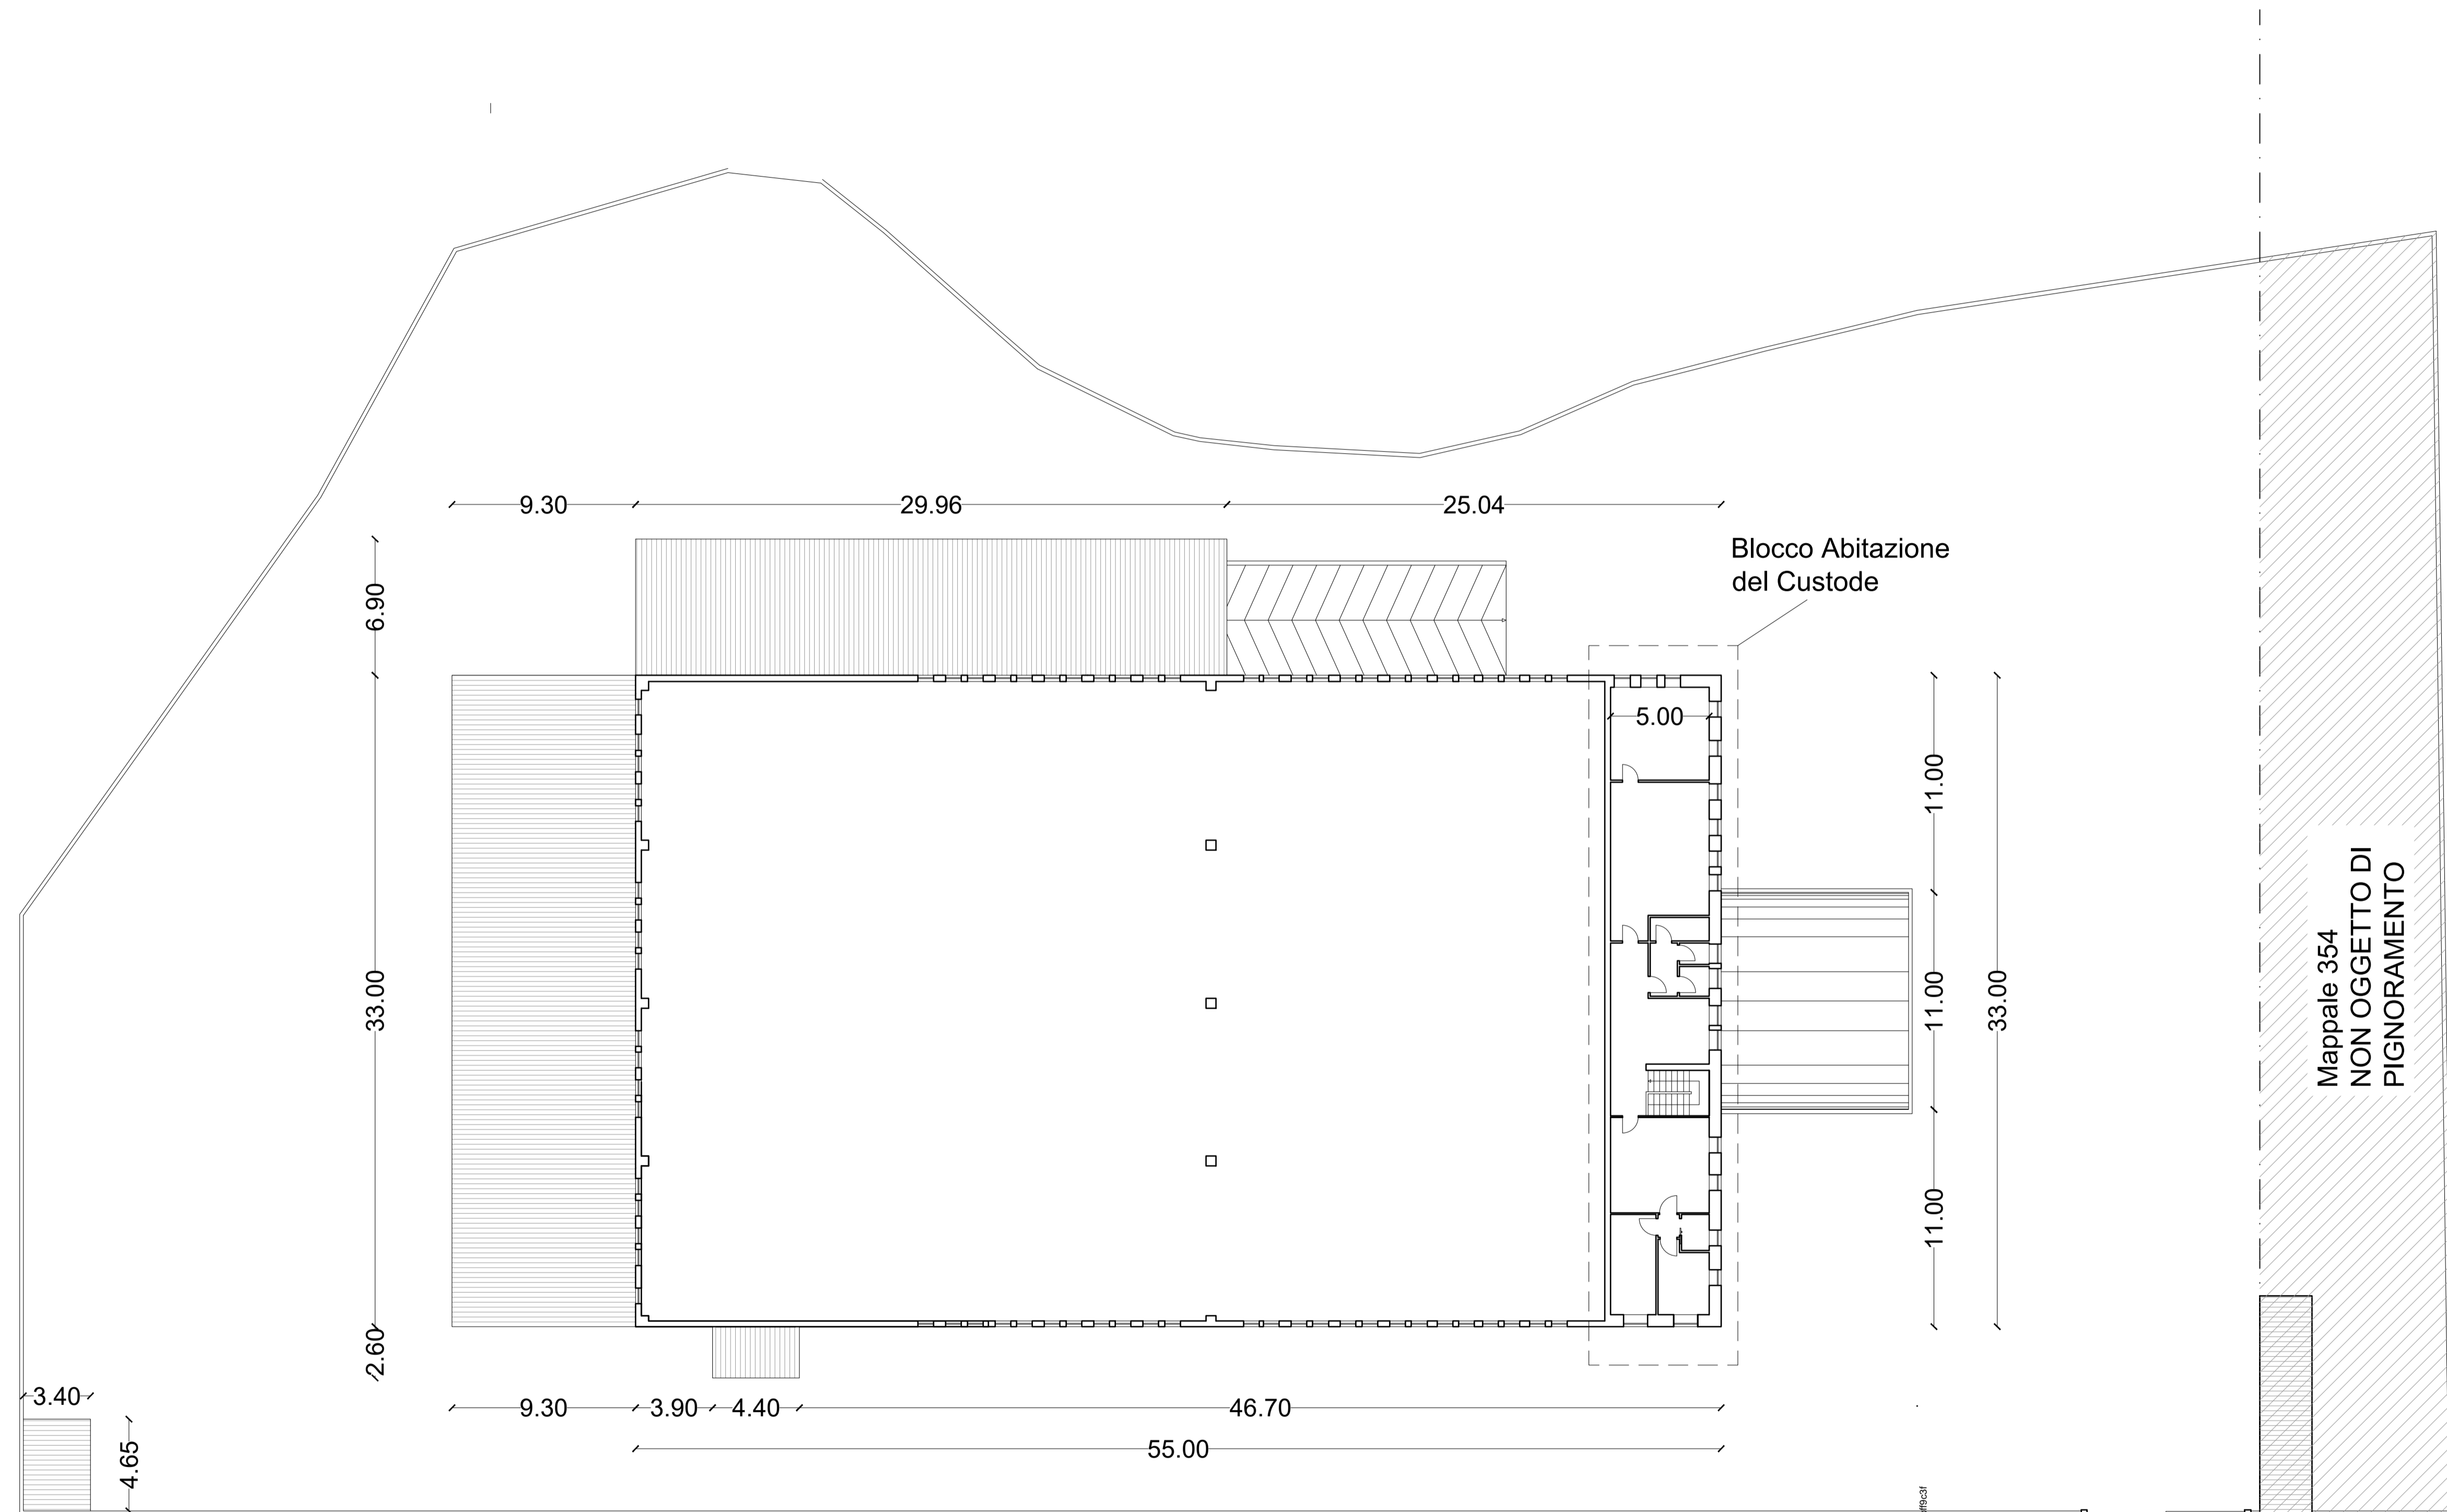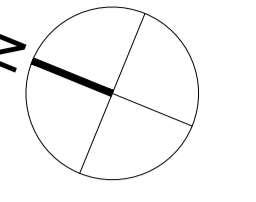

# Planimetria dello stato di fatto - Piano Primo

Scala 1:200 su formato A2



Firma: Dr. PINA GIOVANNI Emesso Da: ARUBAFEC S.P.A. ING. CA.3. S. Maria, 204110405602049105010031