ALL. A1

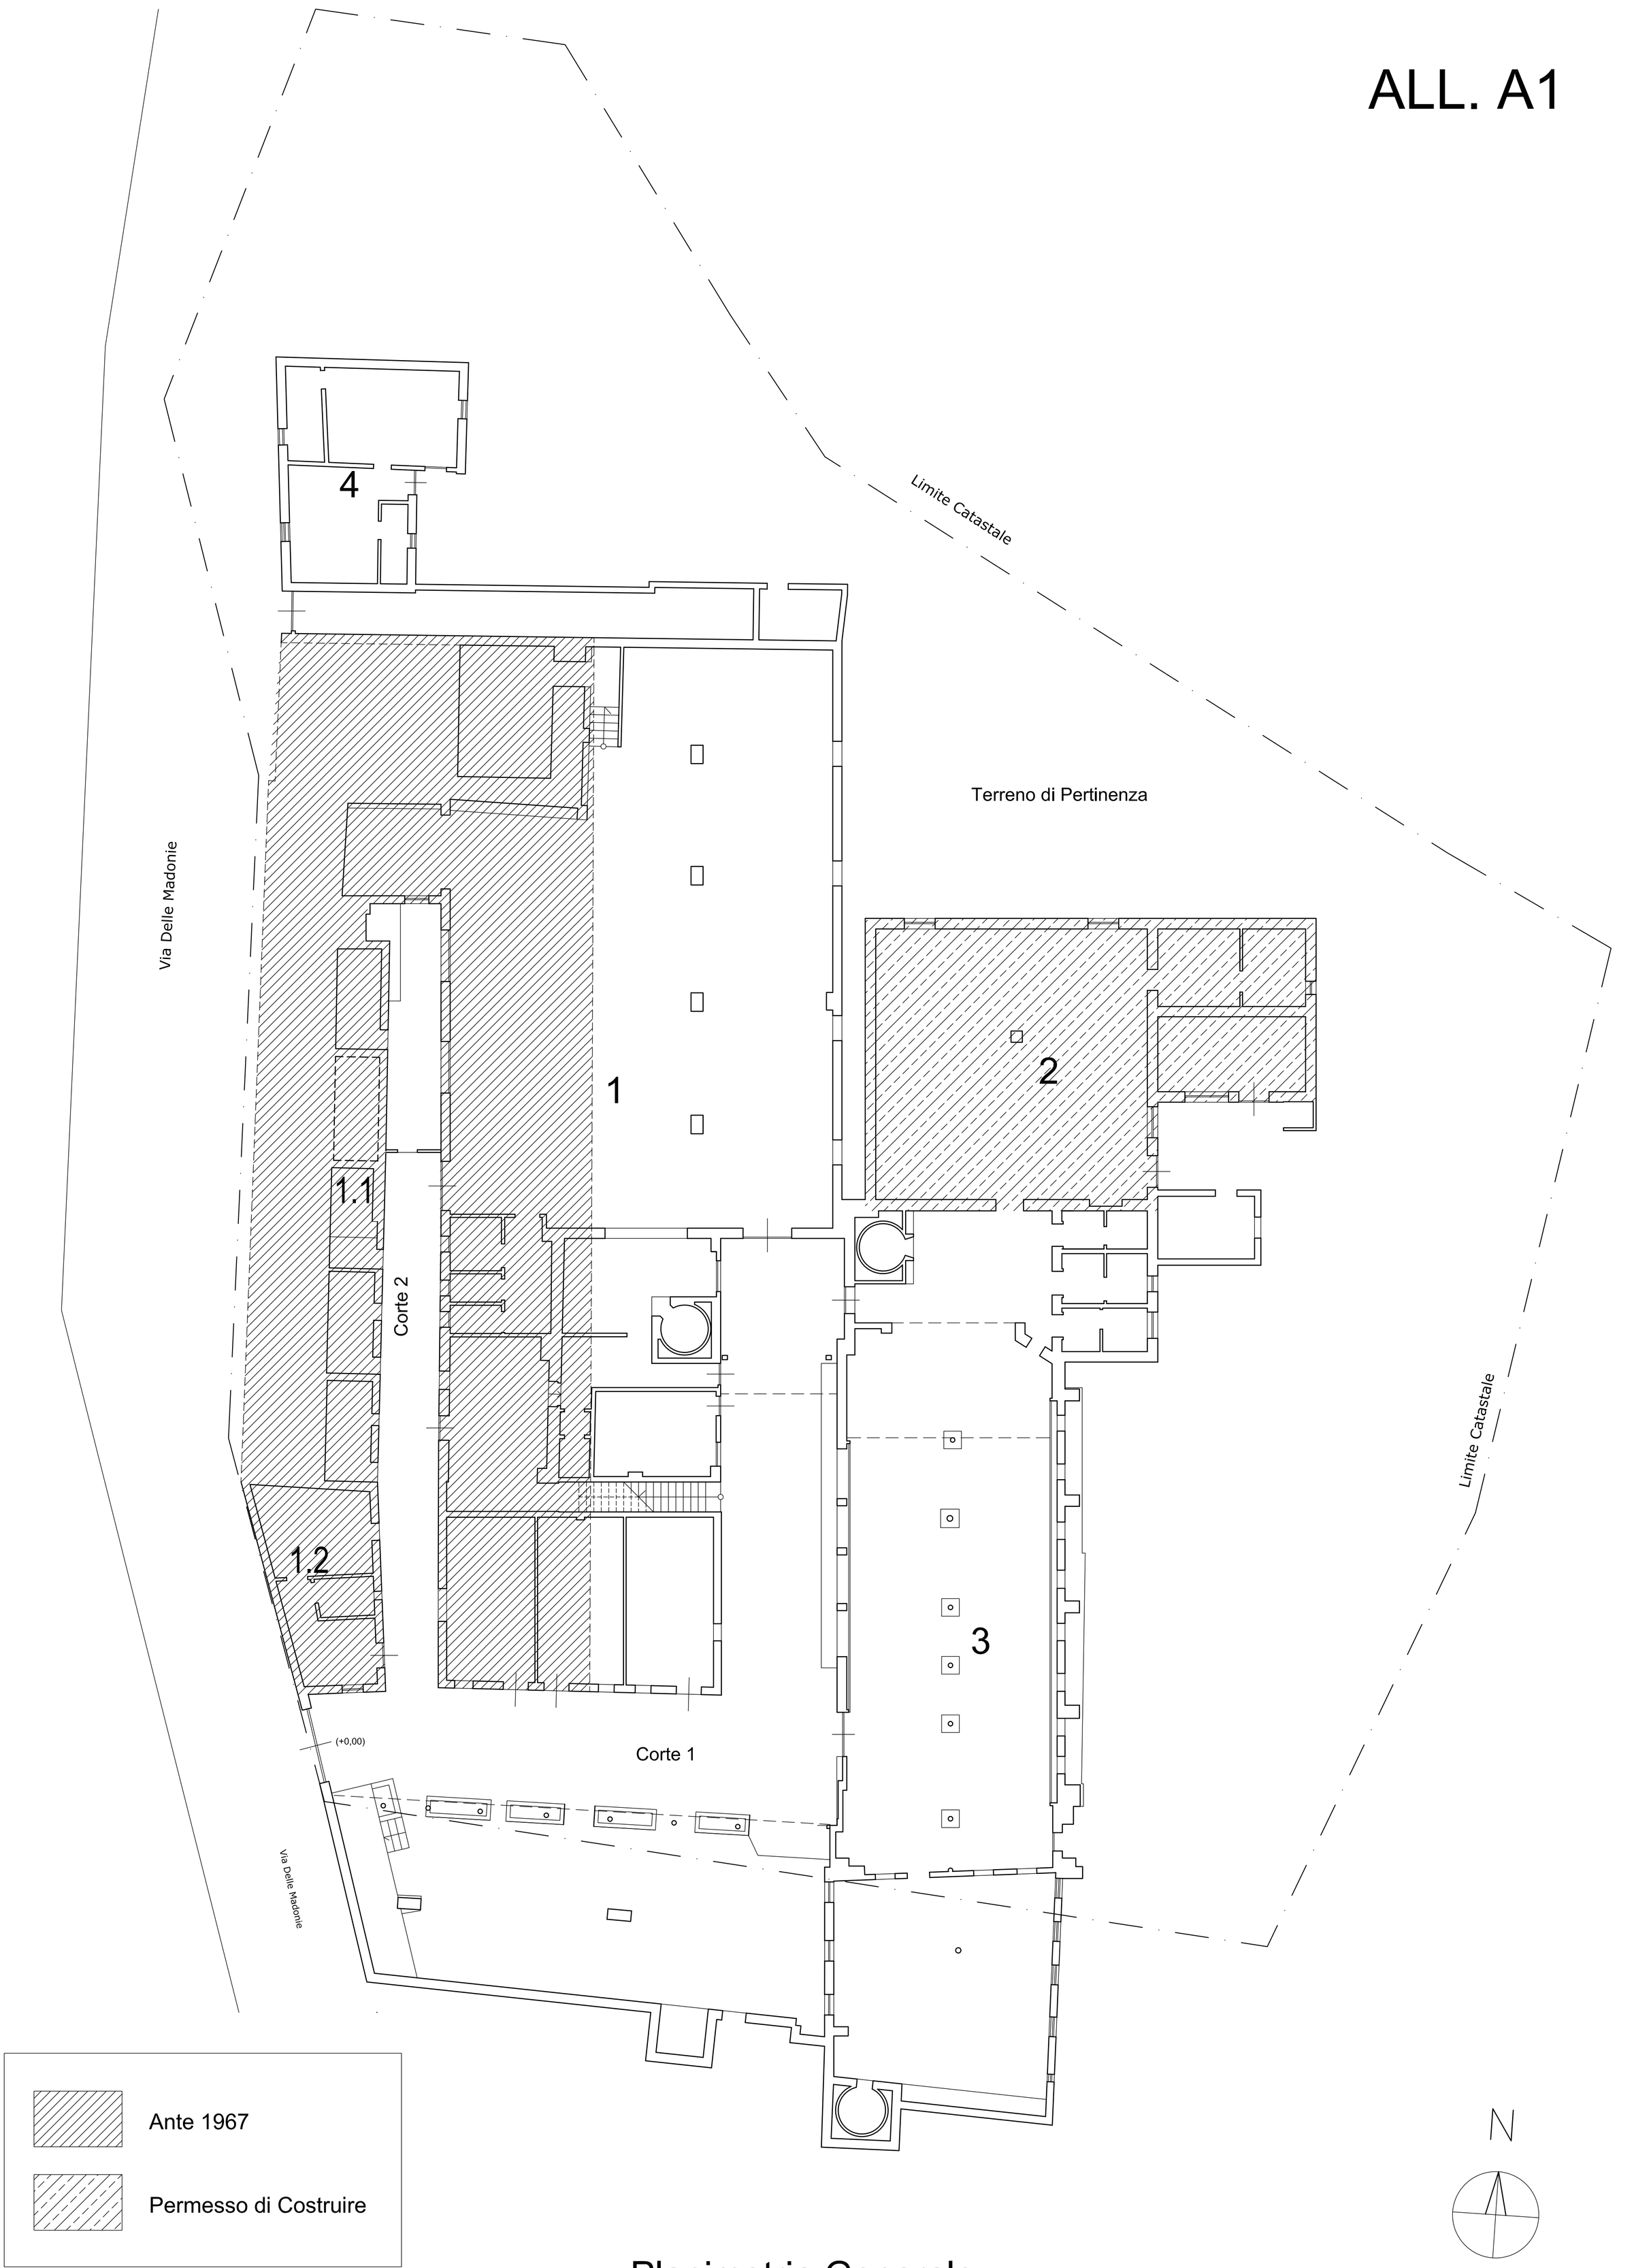

Planimetria Generale
con indicazioni sulla conformità urbanistica

Firmato Da: DI PASQUALI MARIO Emesso Da: INFOCAMERE QUALIFIED ELECTRONIC SIGNATURE CA Serial#: 1adf56e