


ALL. A6

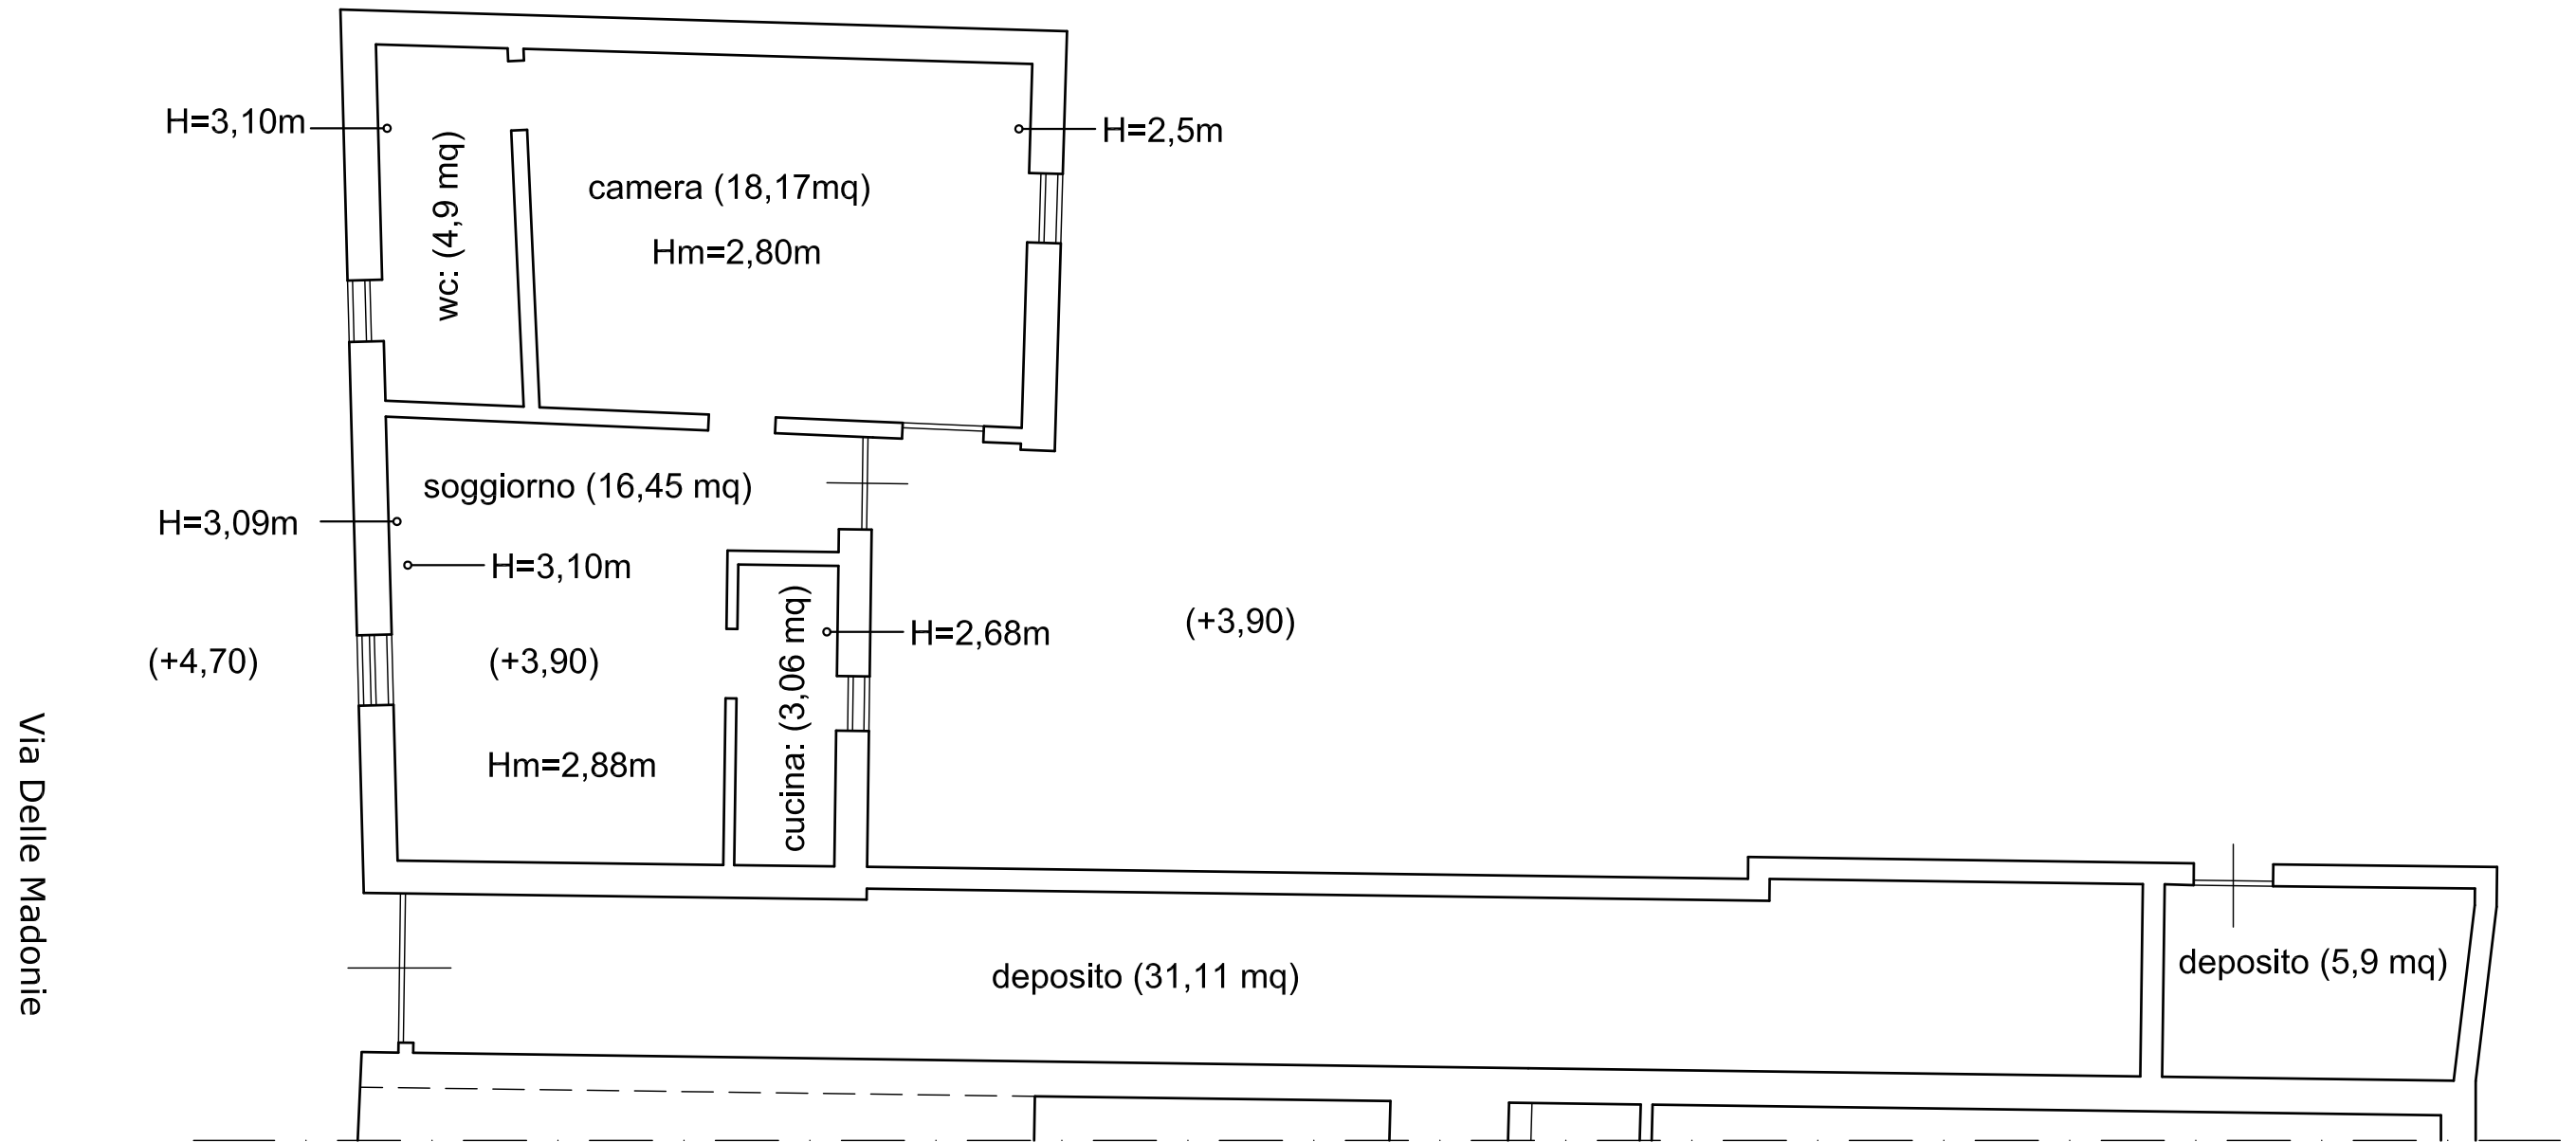

Planimetria edificio 4 e locali deposito
(Locali realizzati in assenza di titolo edilizio)

