


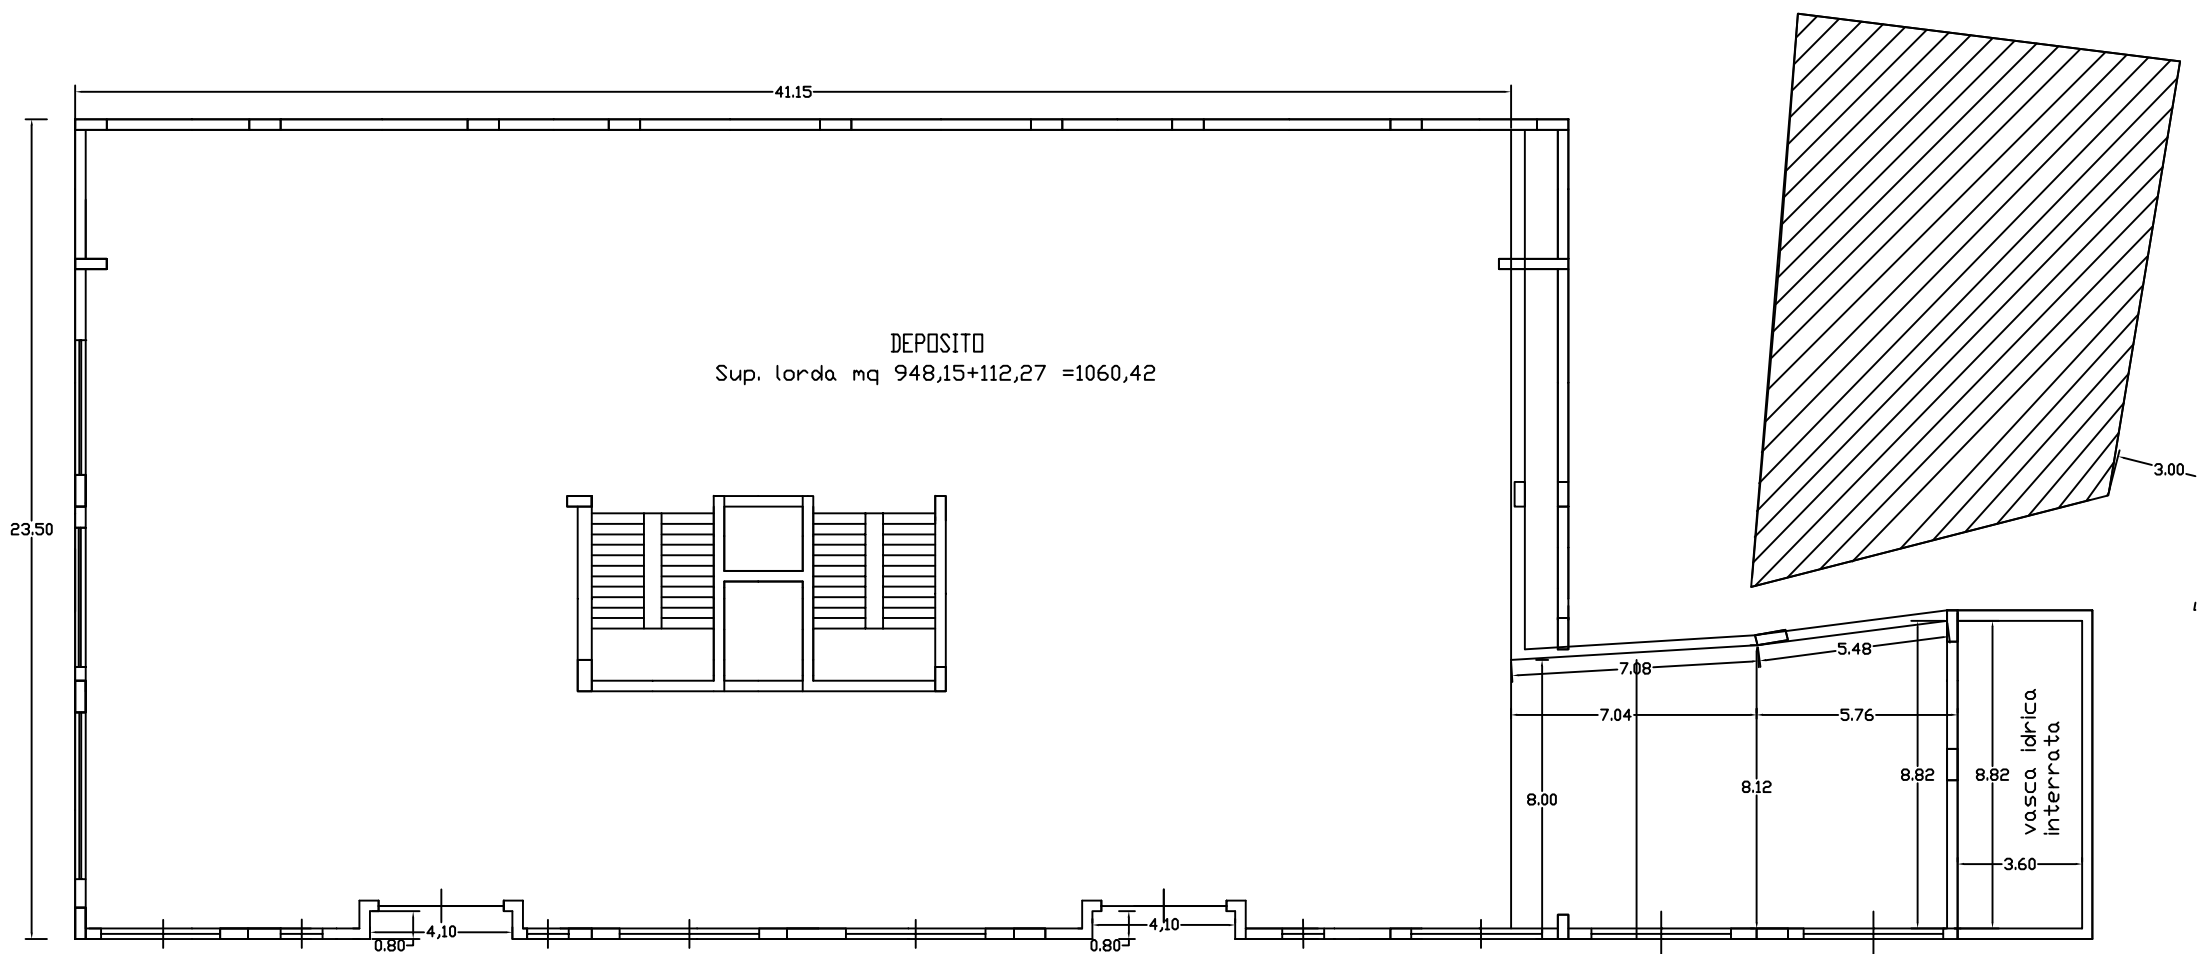


# PIANTA 2° SEMINTERRATO






# PIANTA 1° SEMINTERRATO

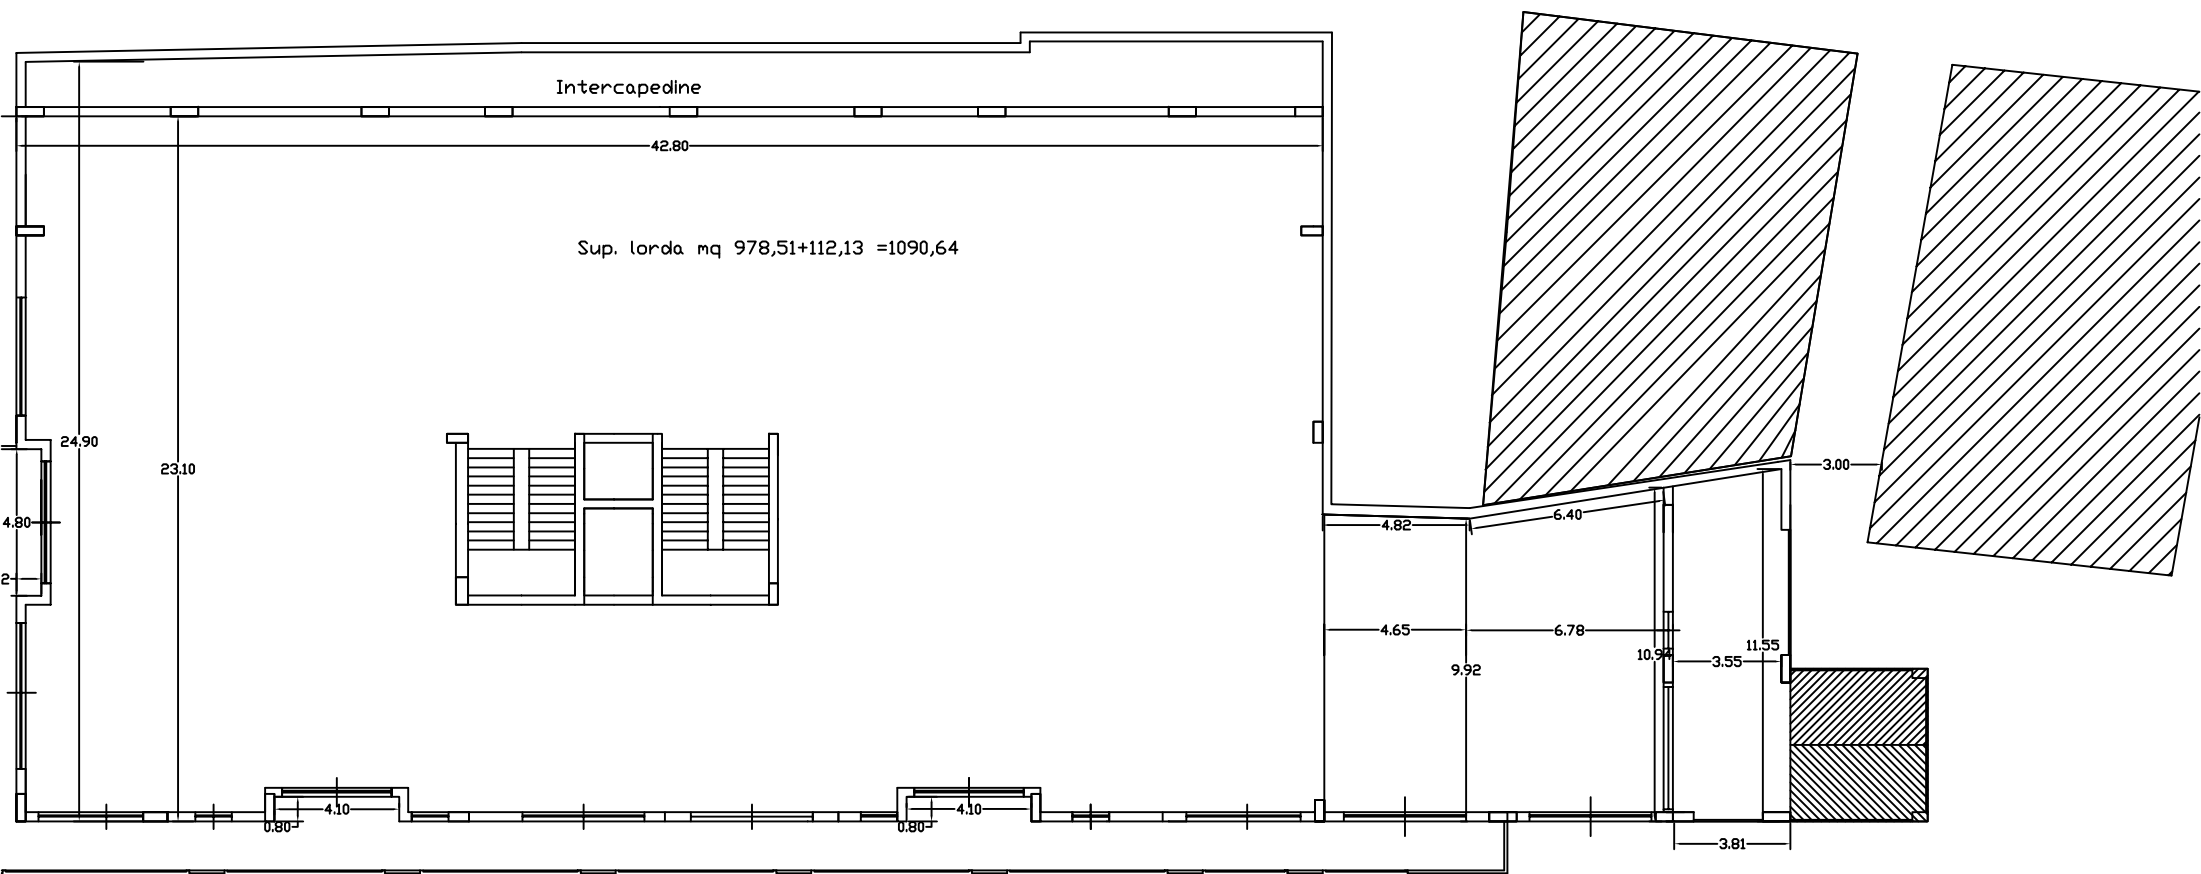




# PIANTA PIANO TERRA

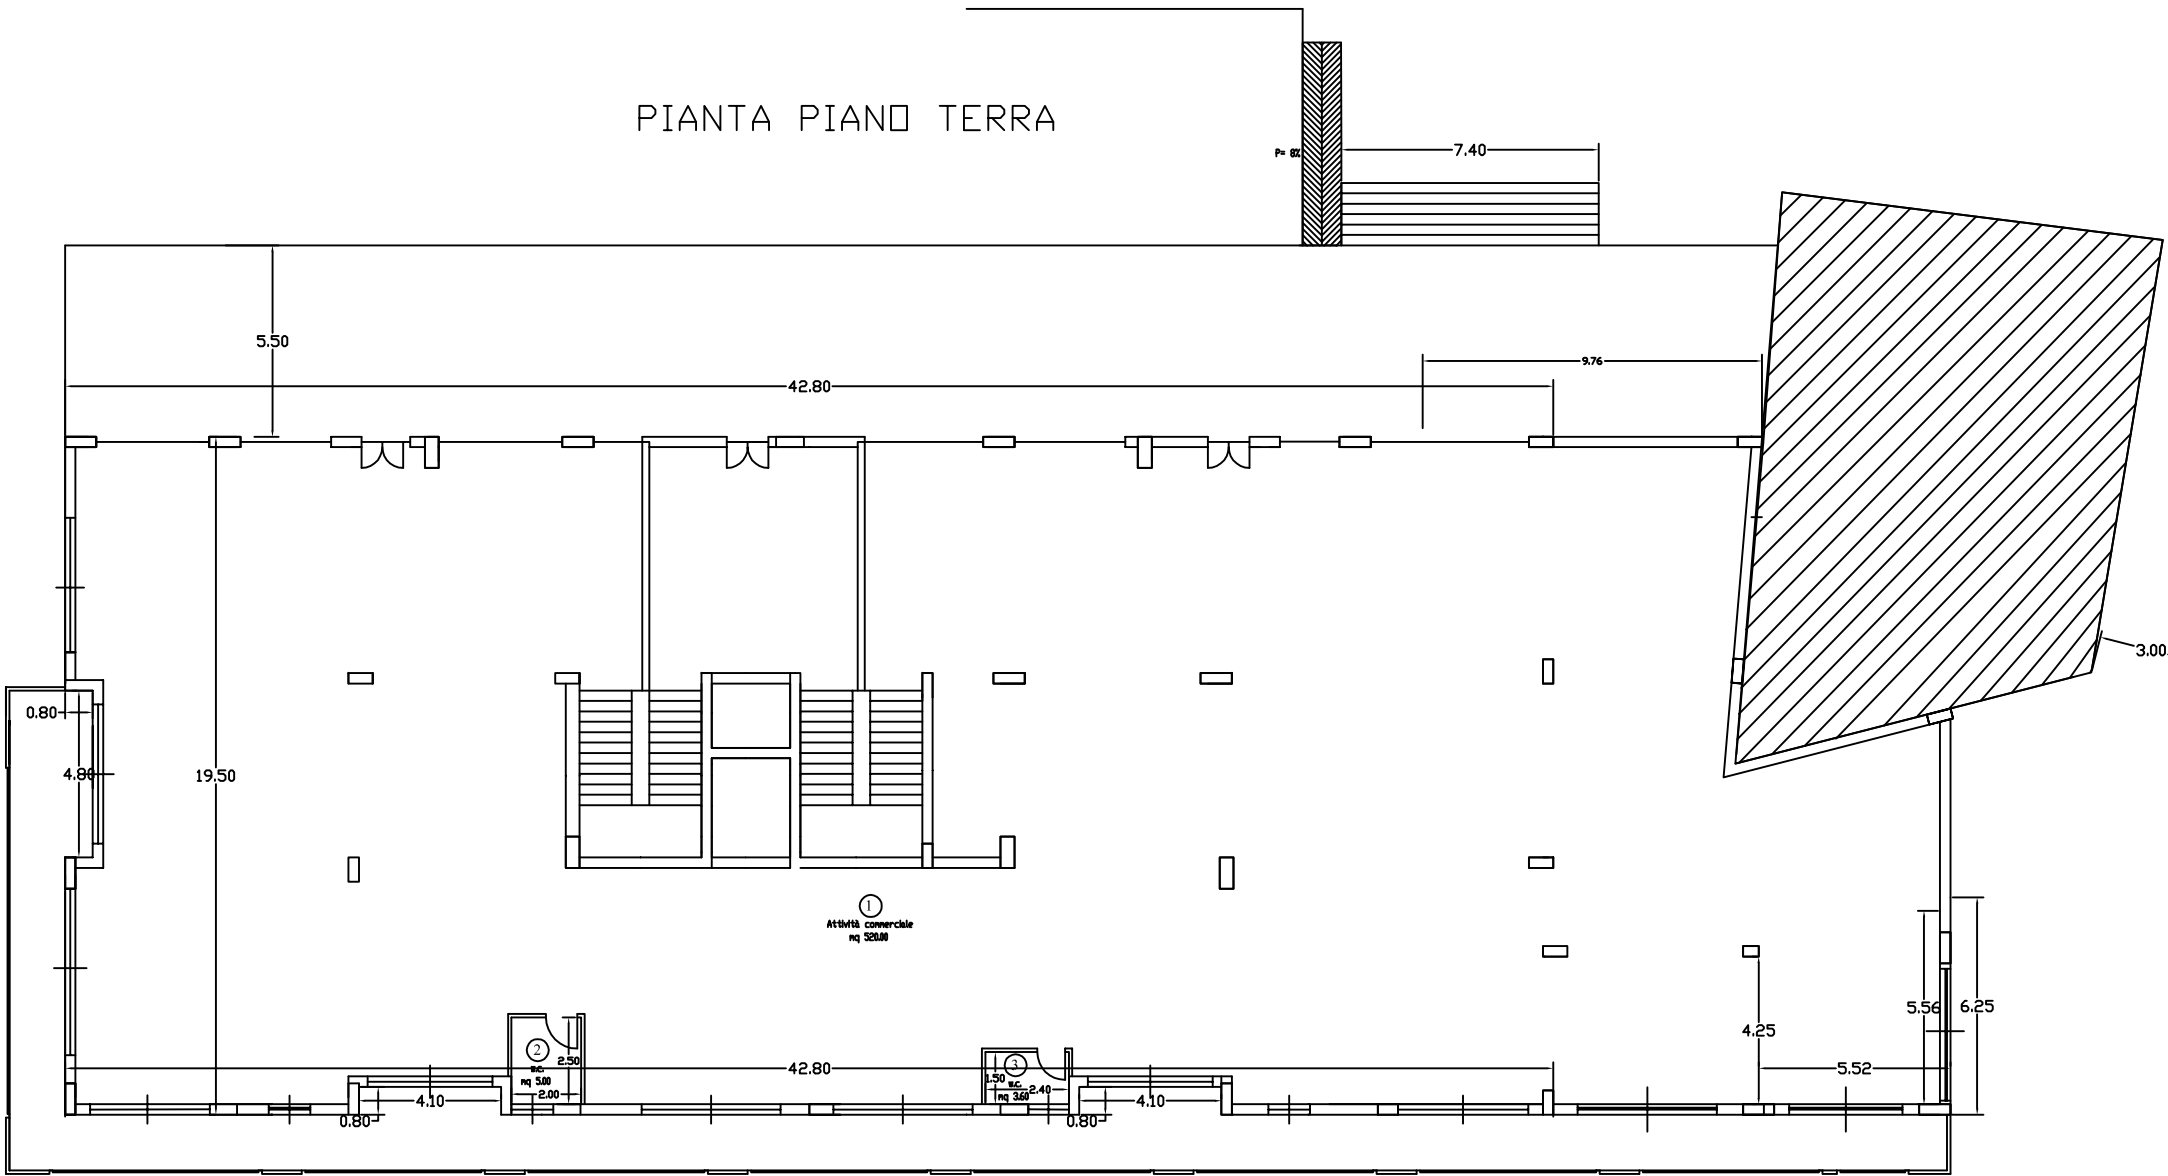



B

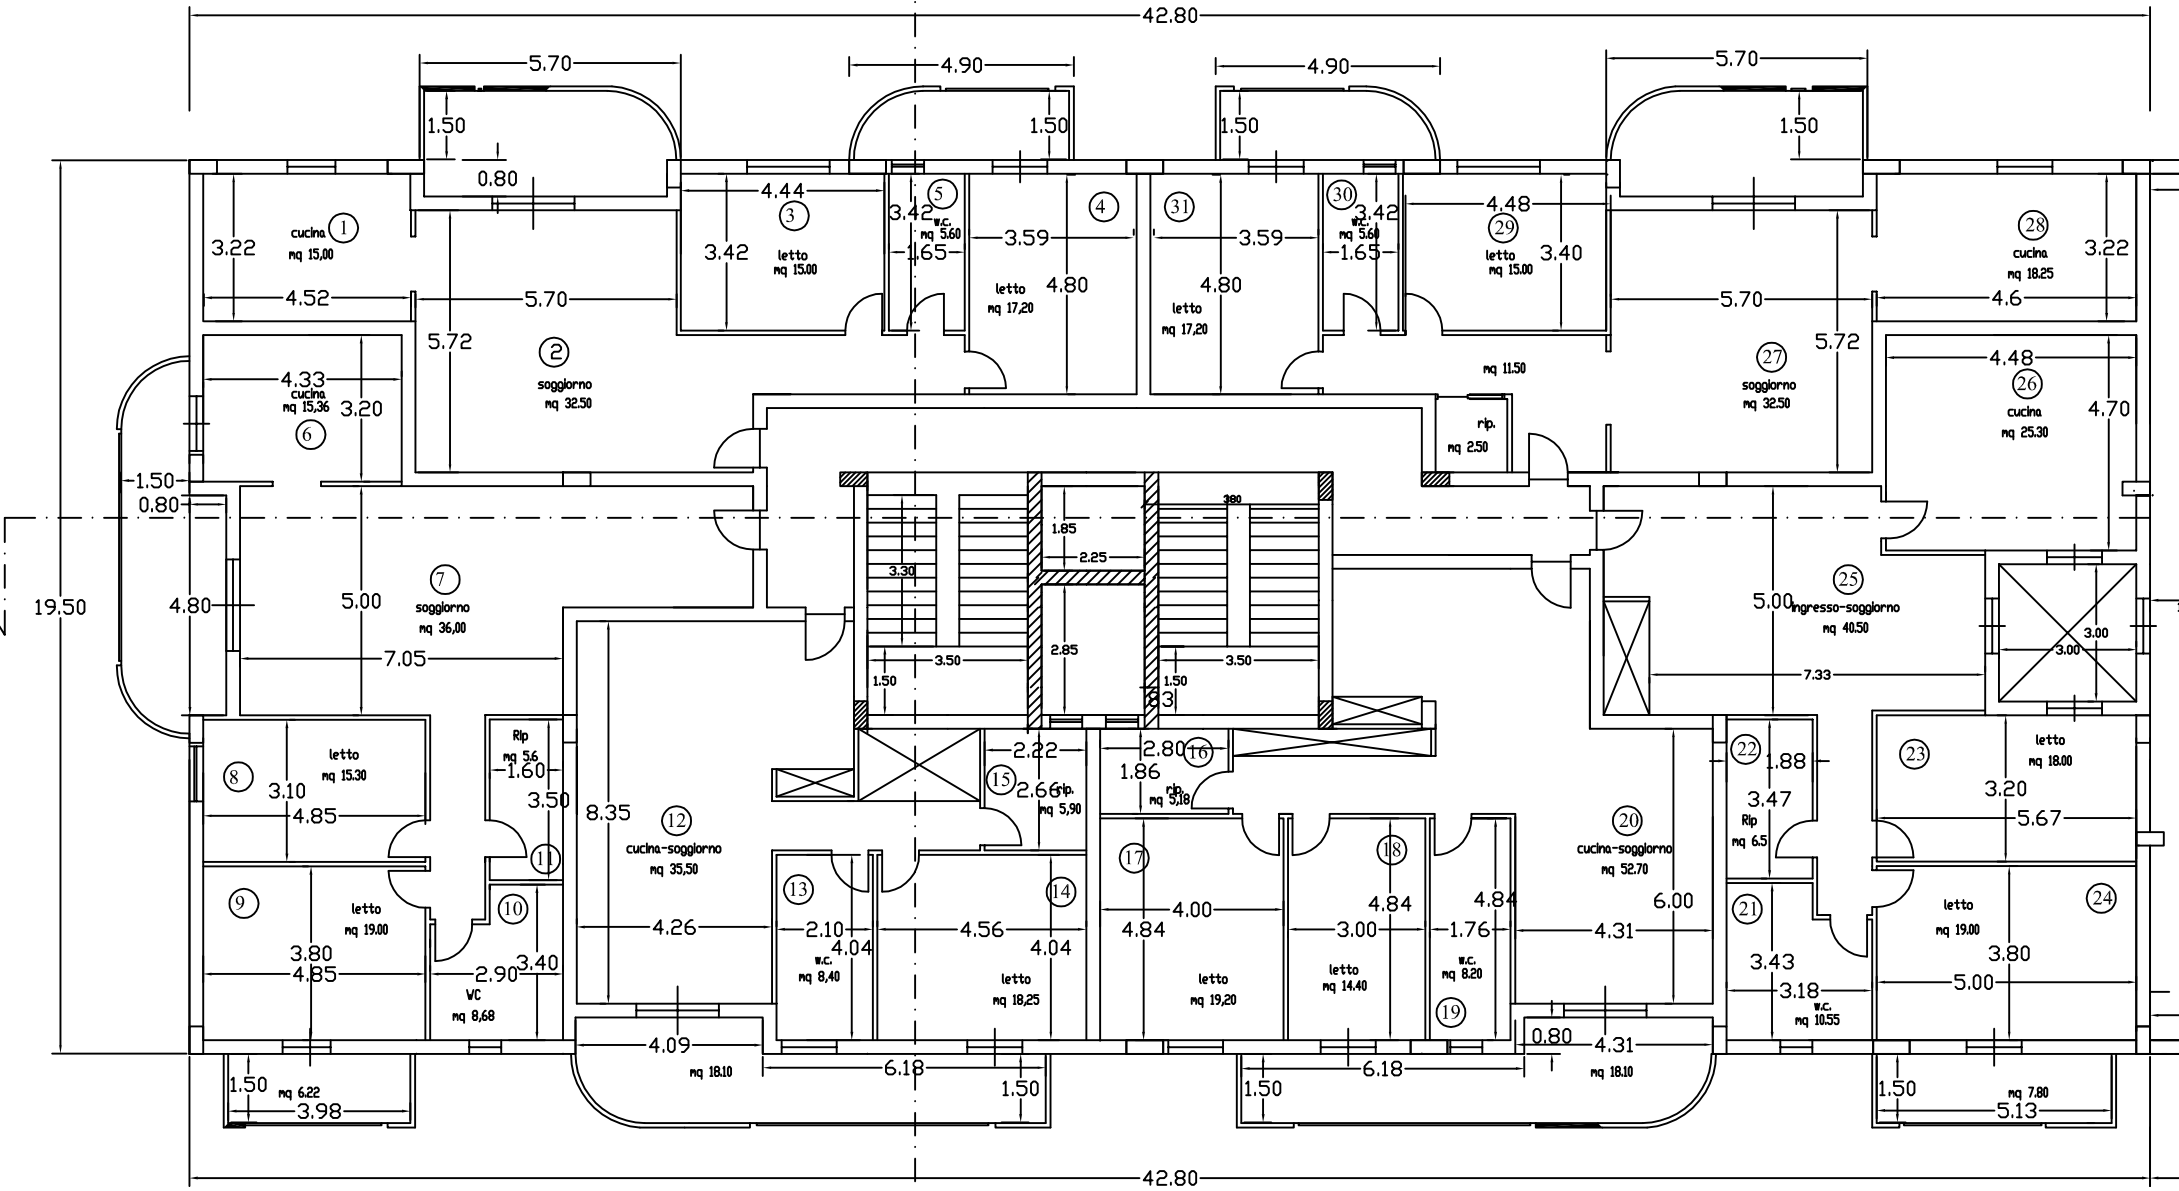

B

