


<b>R.G.E. 10/16</b>	
PLANIMETRIA CESPITE 2 (appartamento)	scala 1. 100
G.E. Dott.ssa Maria CULTRERA	Il C.T.U. Arch. Fortunato CATANIA

STRADA PRIVATA

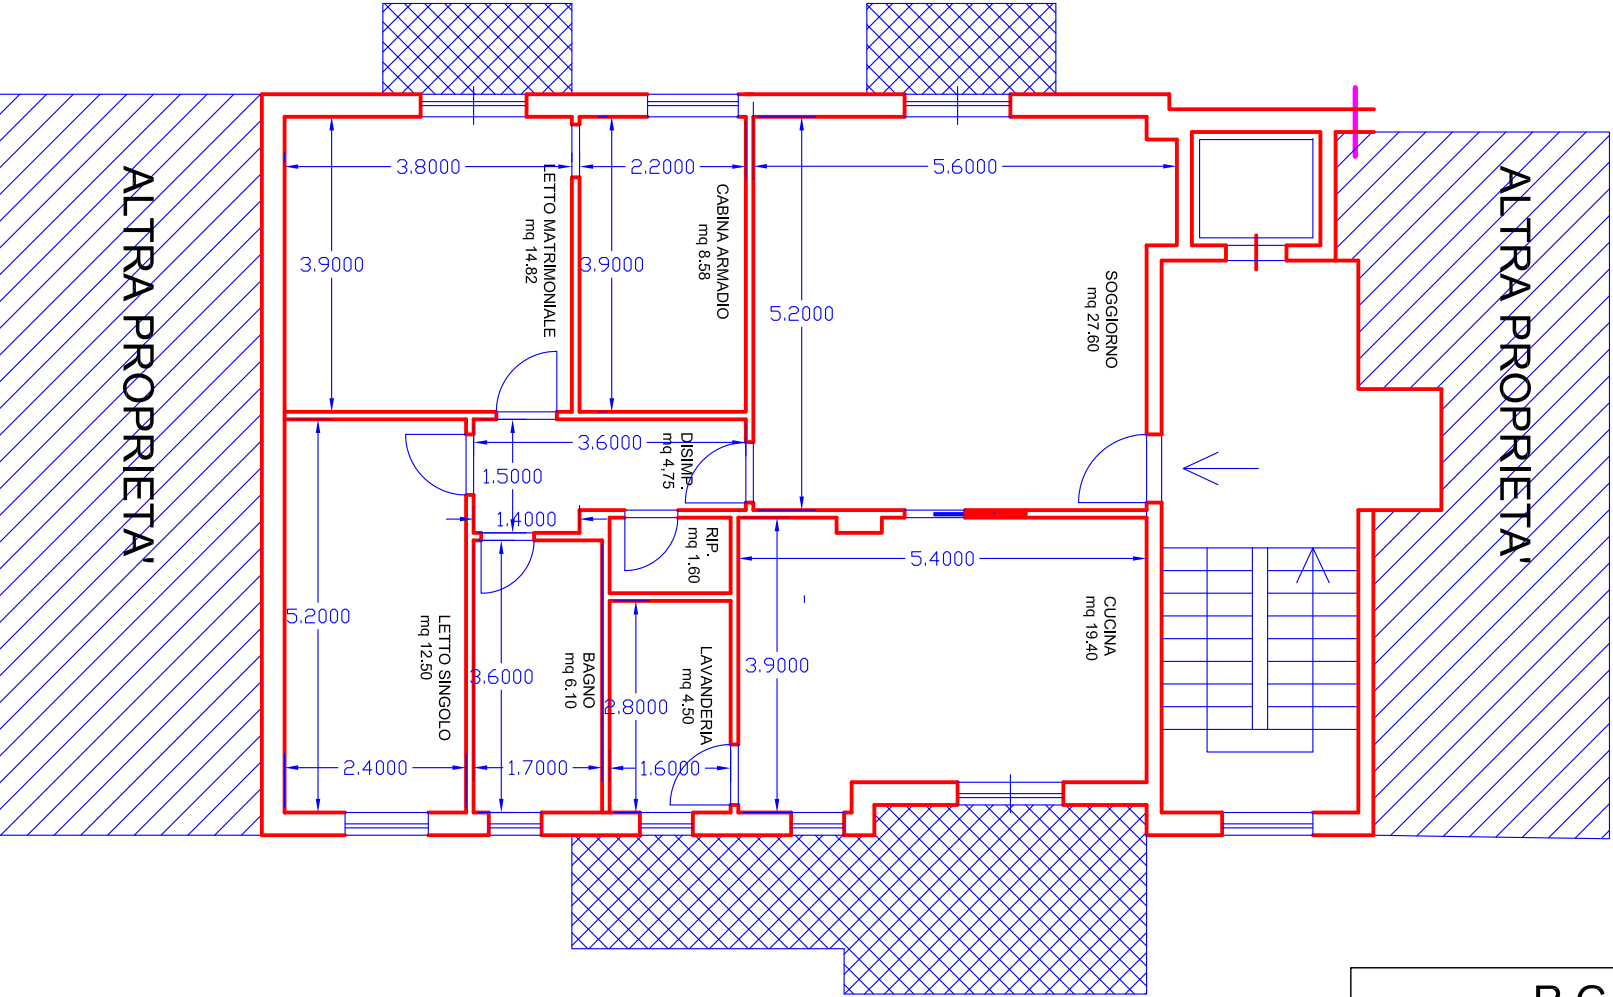

STRADA PRIVATA

R.G.E. 10/16	
PLANIMETRIA CESPITE 2 (appartamento)	scala 1. 100
G.E. Dott.ssa Maria CULTRERA	Il C.T.U. Arch. Fortunato CATANIA