

PLANIMETRIA - CORPO "A"


APPARTAMENTO SITO A NARO IN VIA GRAN PRIORATO N°19

(Catasto Fabbricati del Comune di Naro, foglio 64, particelle graffate 4214 sub.3 e 817 sub.8)


PIANO TERRA

(H= 3,40 mt.)

VIA MALFITANO

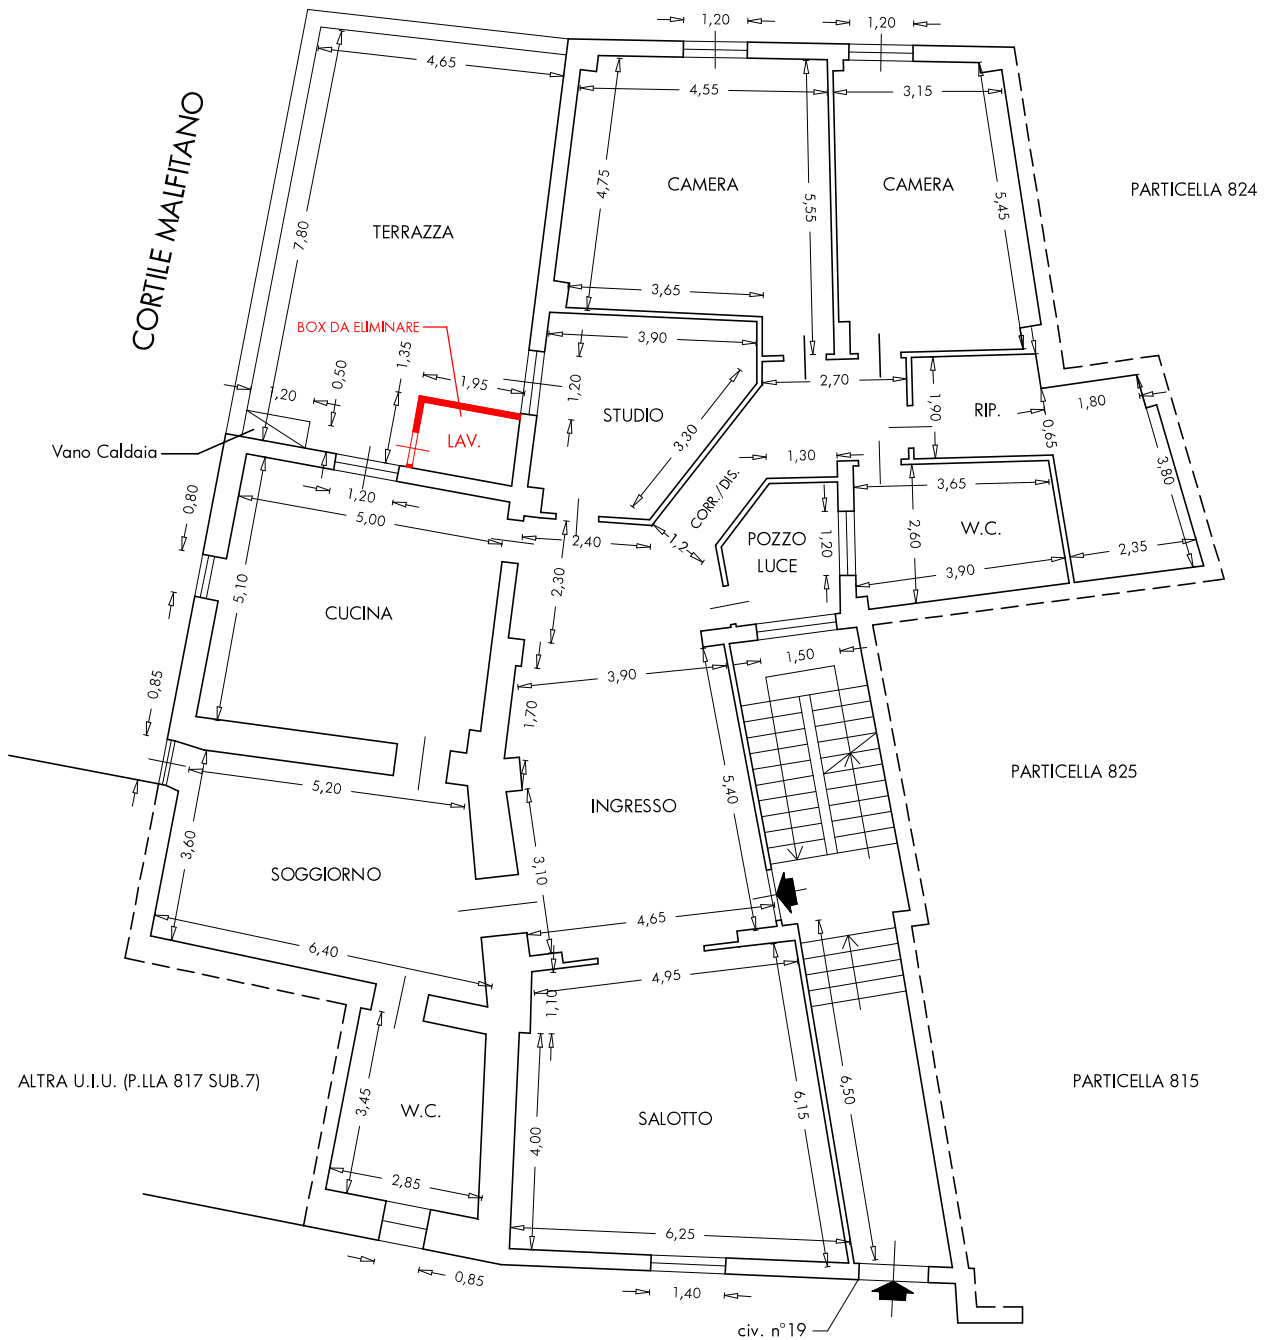

VIA GRAN PRIORATO

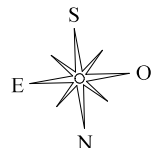

SCALA 1:100