

PLANIMETRIA




FABBRICATO RURALE SITO A NARO IN C/DA SAN GAETANO

(Catasto Terreni del Comune di Naro, foglio 63, particella 14 e particella 15 sub.2)


PIANO SEMINTERRATO (piano terra a valle)

PIANO PRIMO (piano terra a monte)

Corrispondenze catastali

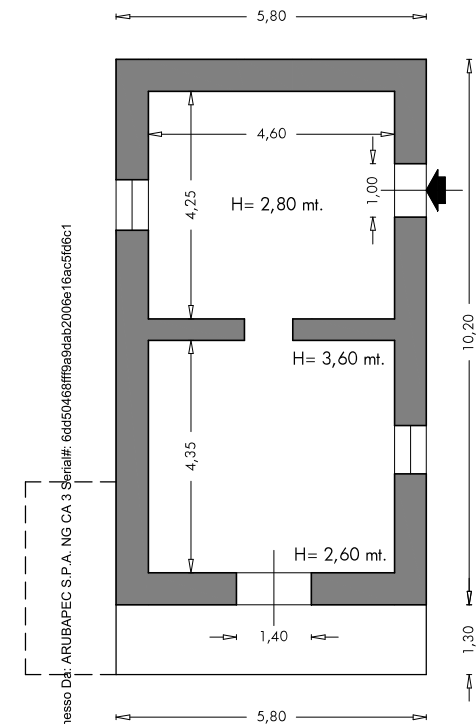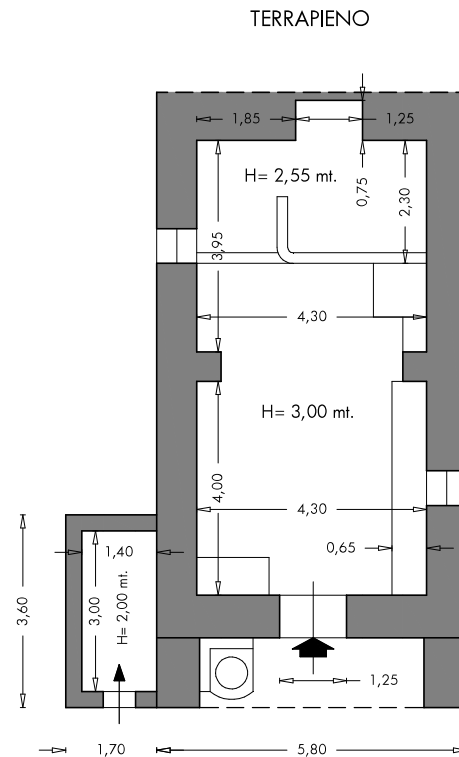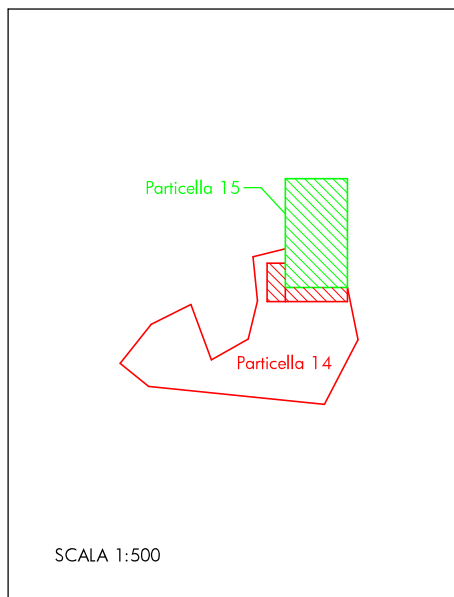

Firmato Da: RAGUSA VINCENZO Emesso Da: ARUBAPEC S.P.A. NG CA 3 Serial#: 6dd50468ff9ab2006e16ac5f6c1

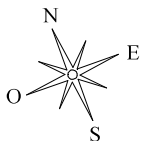

SCALA 1:100