



MINISTERO DELLE FINANZE  
DIREZIONE GENERALE DEL CATASTO E DEI SERVIZI TECNICI ERARIALI

**ACCERTAMENTO GENERALE DELLA PROPRIETA' IMMOBILIARE URBANA**  
(R. DECRETO LEGGE 18 APRILE 1939-XVII N°652)

*Planimetria degli immobili urbani denunciati con la Scheda N° 2044369*  
*Comune Messina* *Distretto Messico 16. B. Provincia di Reggio Calabria*  
*Via Intercella - Particella 20*



ACCERTAMENTO GENERALE DELLA  
PROPRIETA' IMMOBILIARE URBANA

(R.D.L. 13 aprile 1939-XVII, n. 652)


COMUNE

di

Talloncino di riscontro  
DELLA  
SCHEDA NUMERO

2044369

**AVVERTENZA:** Il presente talloncino deve essere incollato a cura del dichiarante sulla planimetria (riproducendo la unità immobiliare denunciata con la presente scheda) da presentare ai sensi dell'articolo 7 del R. D. L. 13 aprile 1939-XVII, n. 652.

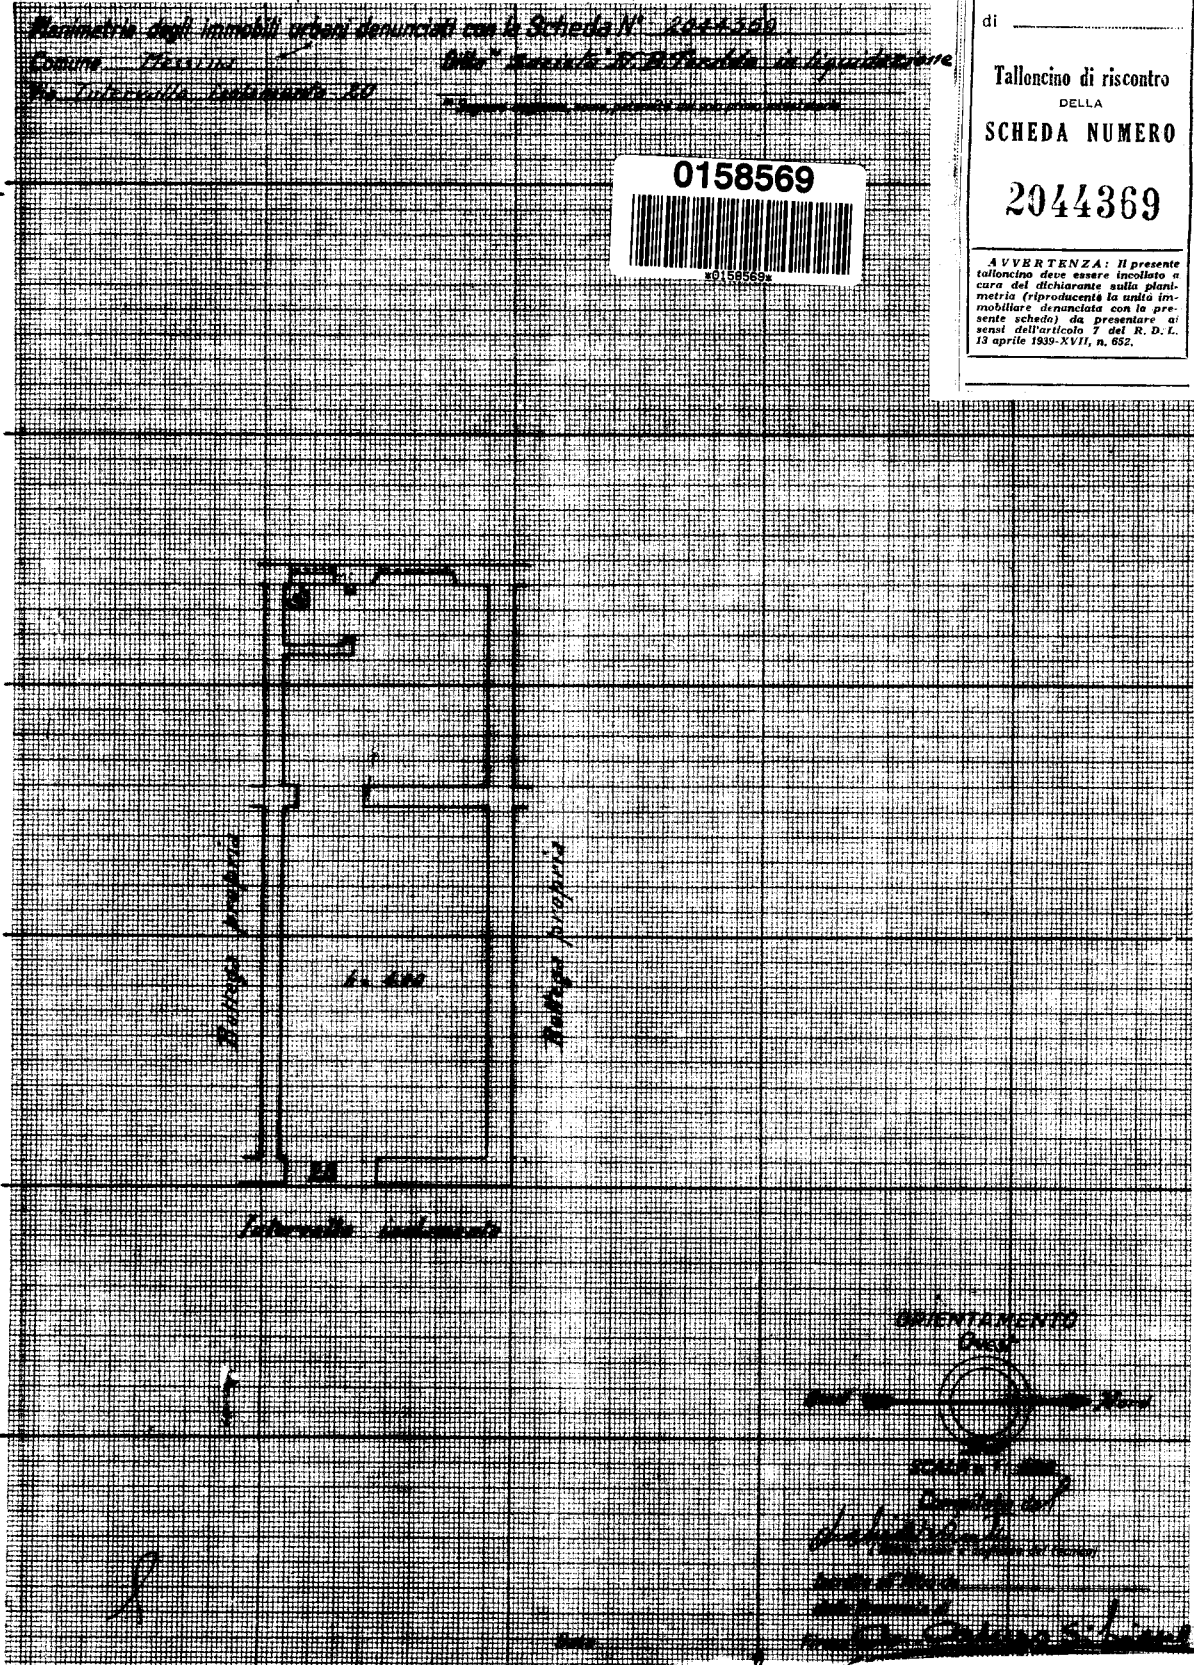

invariato

Catasto dei Fabbricati - Situazione al 24/01/2023 - Comune di MESSINA(F158) - < Foglio 220 - Particella 60 - Subalterno 23 >  
Firmato D:\ANGELINO\BASTARELLI\PEme50 Da: ARUBAPEC EU QUALIFIED CERTIFICATES CA G1 Serial#: 1674627c3742162b

