



# PIANO SEMINTERRATO

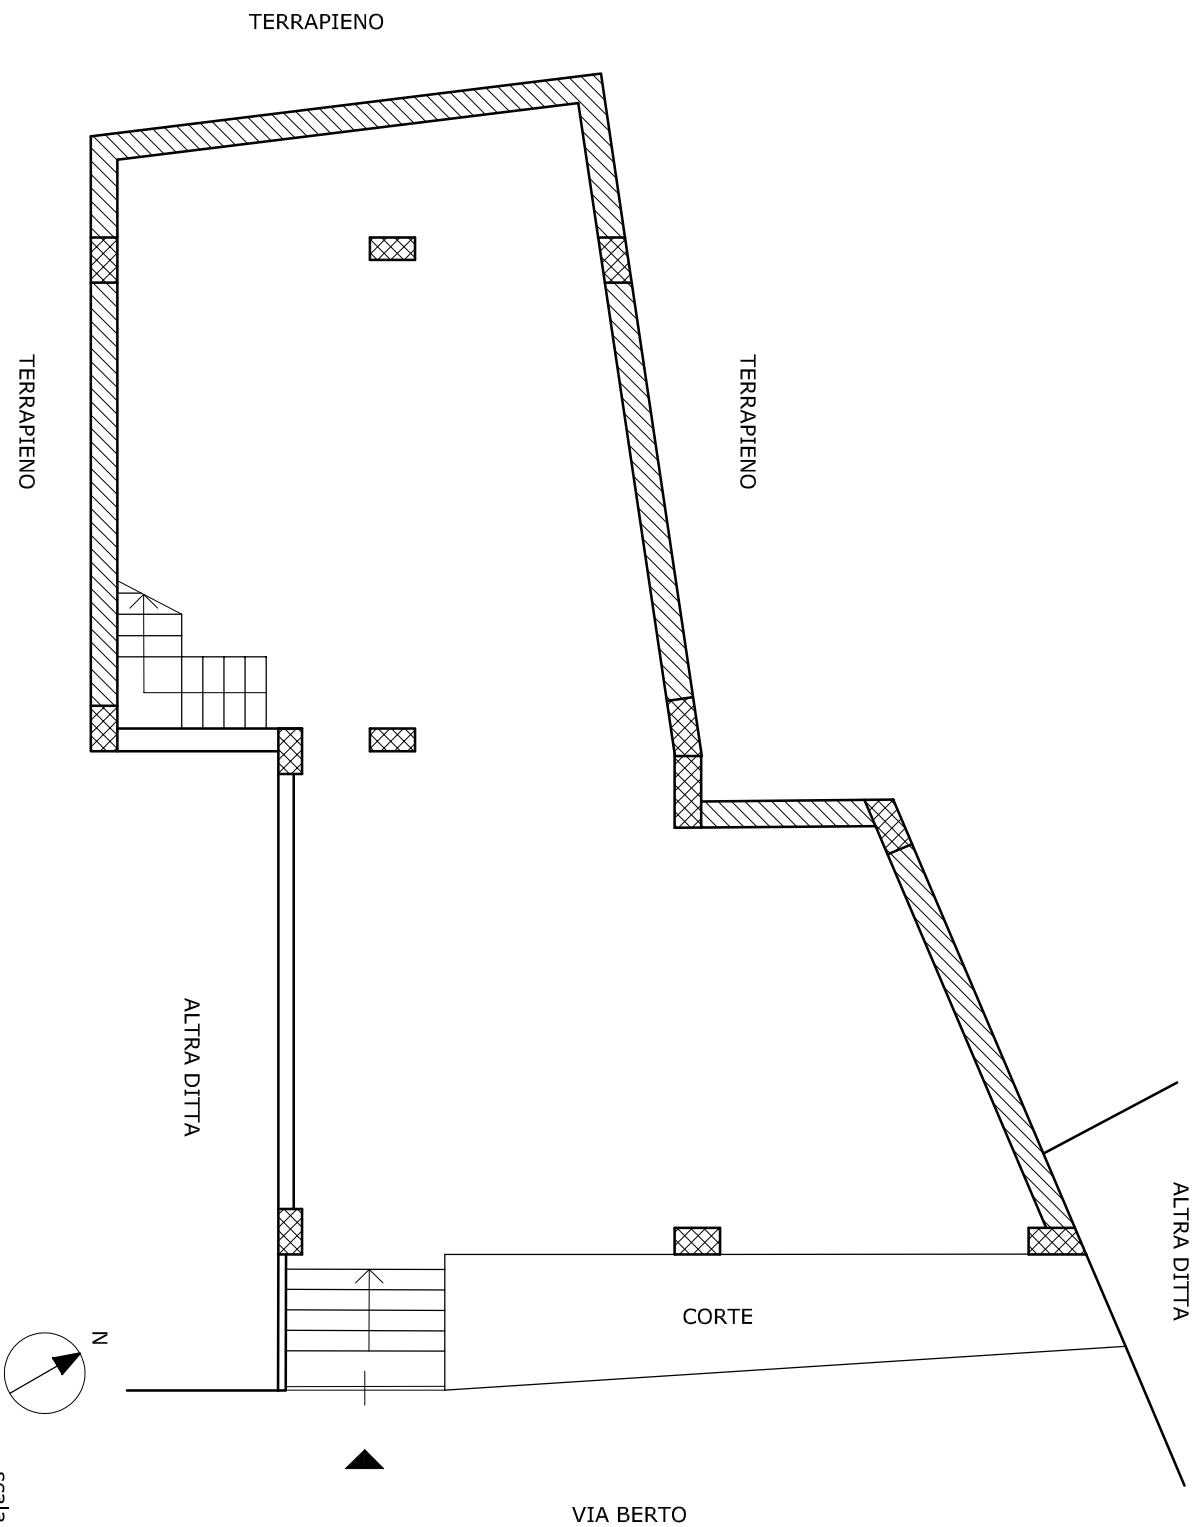


PIANO TERRA

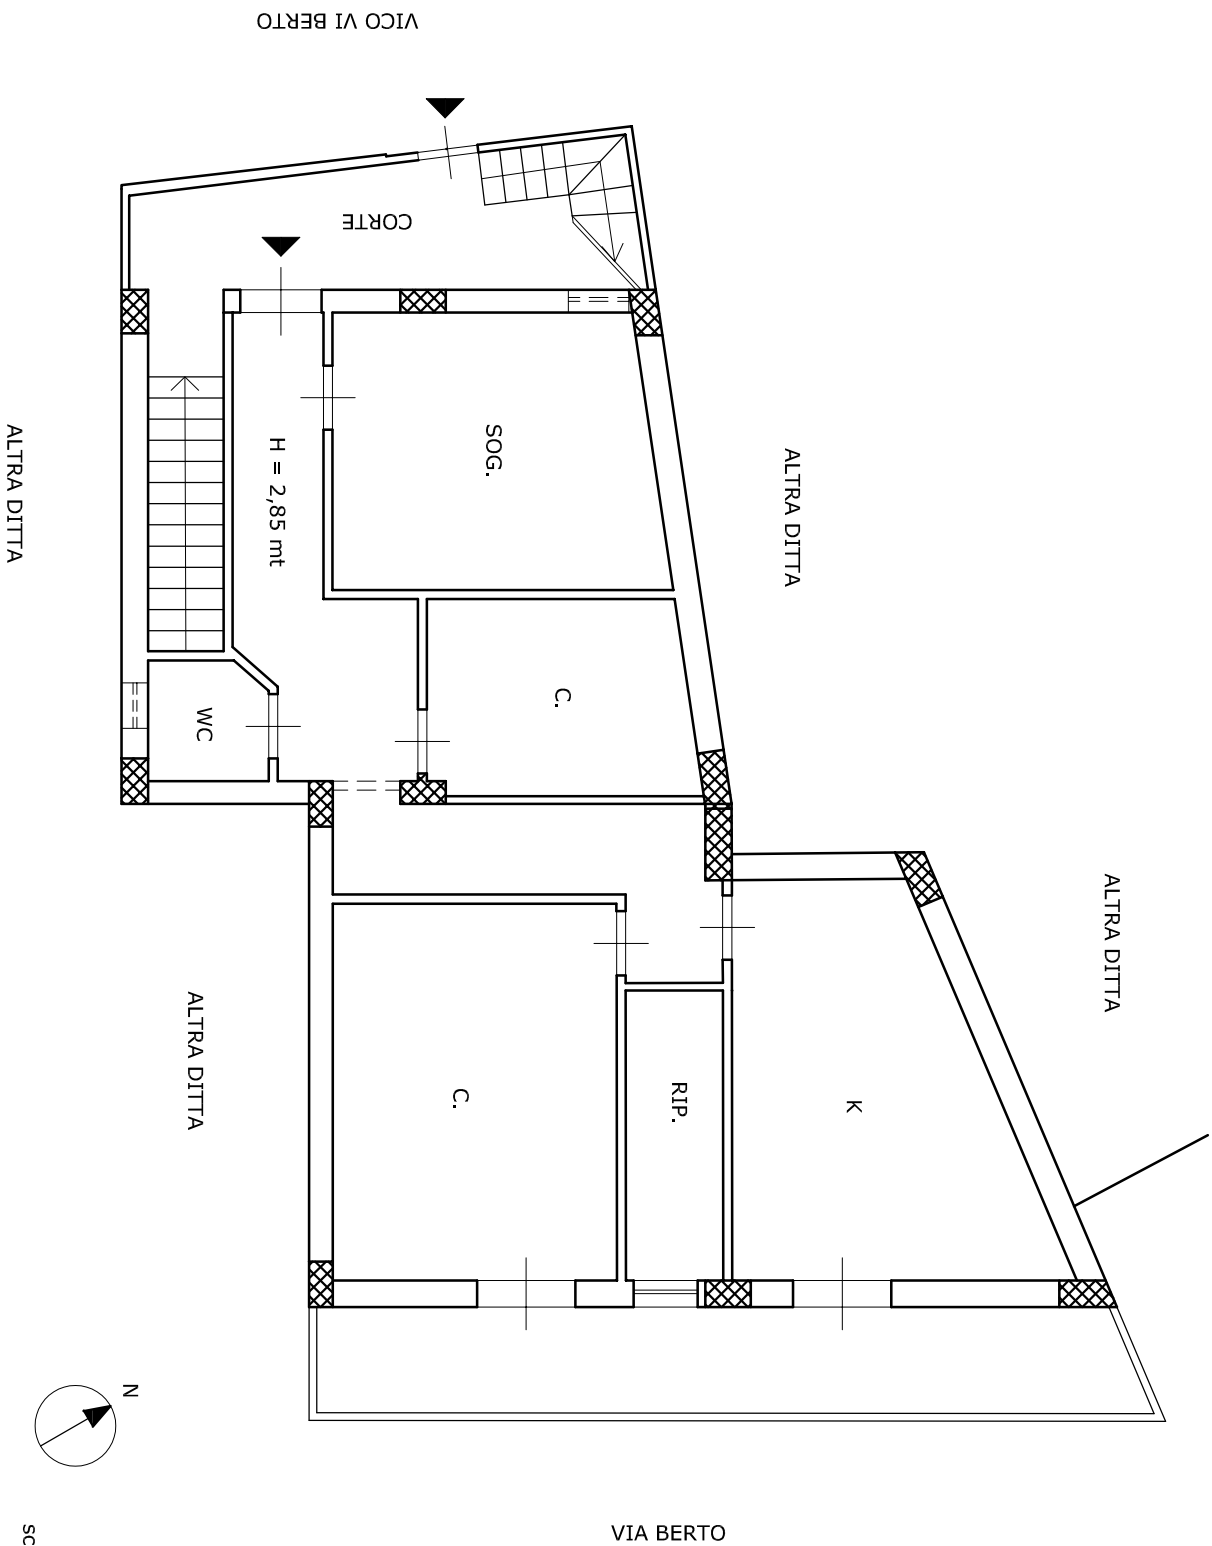

scala 1:100

PIANO PRIMO

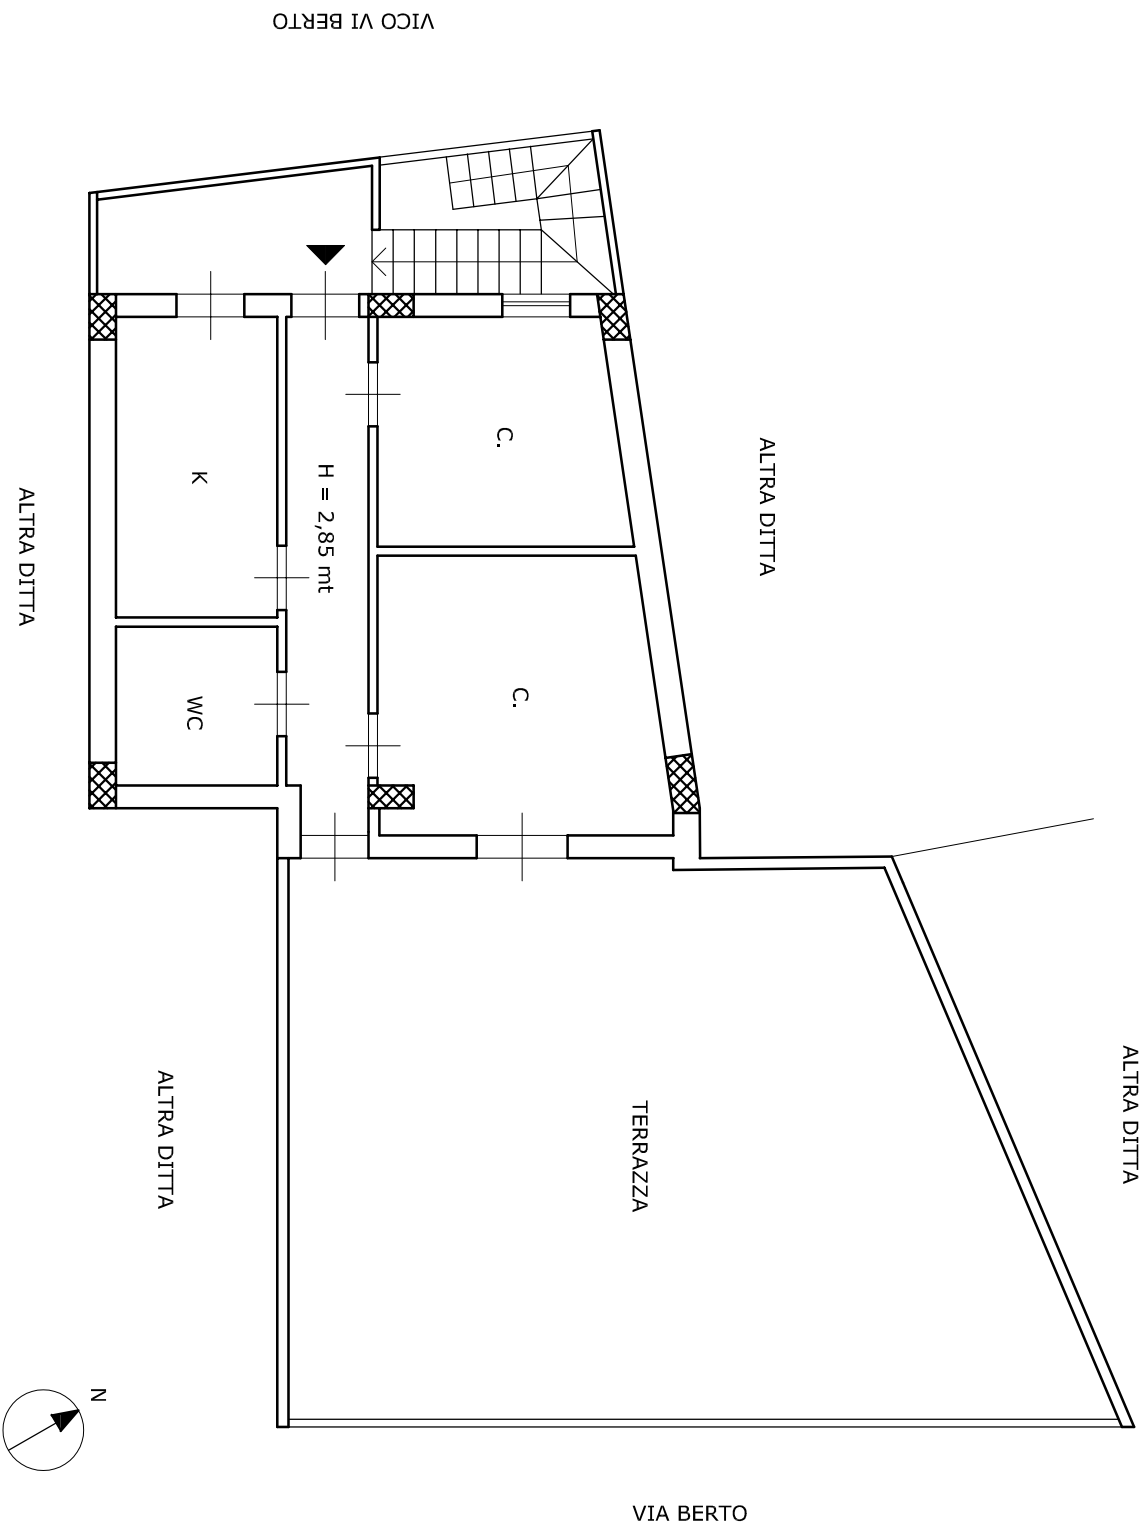

scala 1:100